

# Suite Los Molinos

PORTAL 14 PUERTA A VT3.17 3 dormitorios

## RESUMEN DE SUPERFICIES ÚTILES



Total superficie útil interior	82.10 m <sup>2</sup>
Total superficie útil exterior	45.08 m <sup>2</sup>
Total superficie útil vivienda	127.18 m <sup>2</sup>

## RESUMEN SUPERFICIES CONSTRUIDAS

Total superficie construida interior	92.23 m <sup>2</sup>
Total superficie construida exterior	49.21 m <sup>2</sup>
Total superficie construida con comunes	92.23 m <sup>2</sup>

## LOCALIZACIÓN

Planta Baja

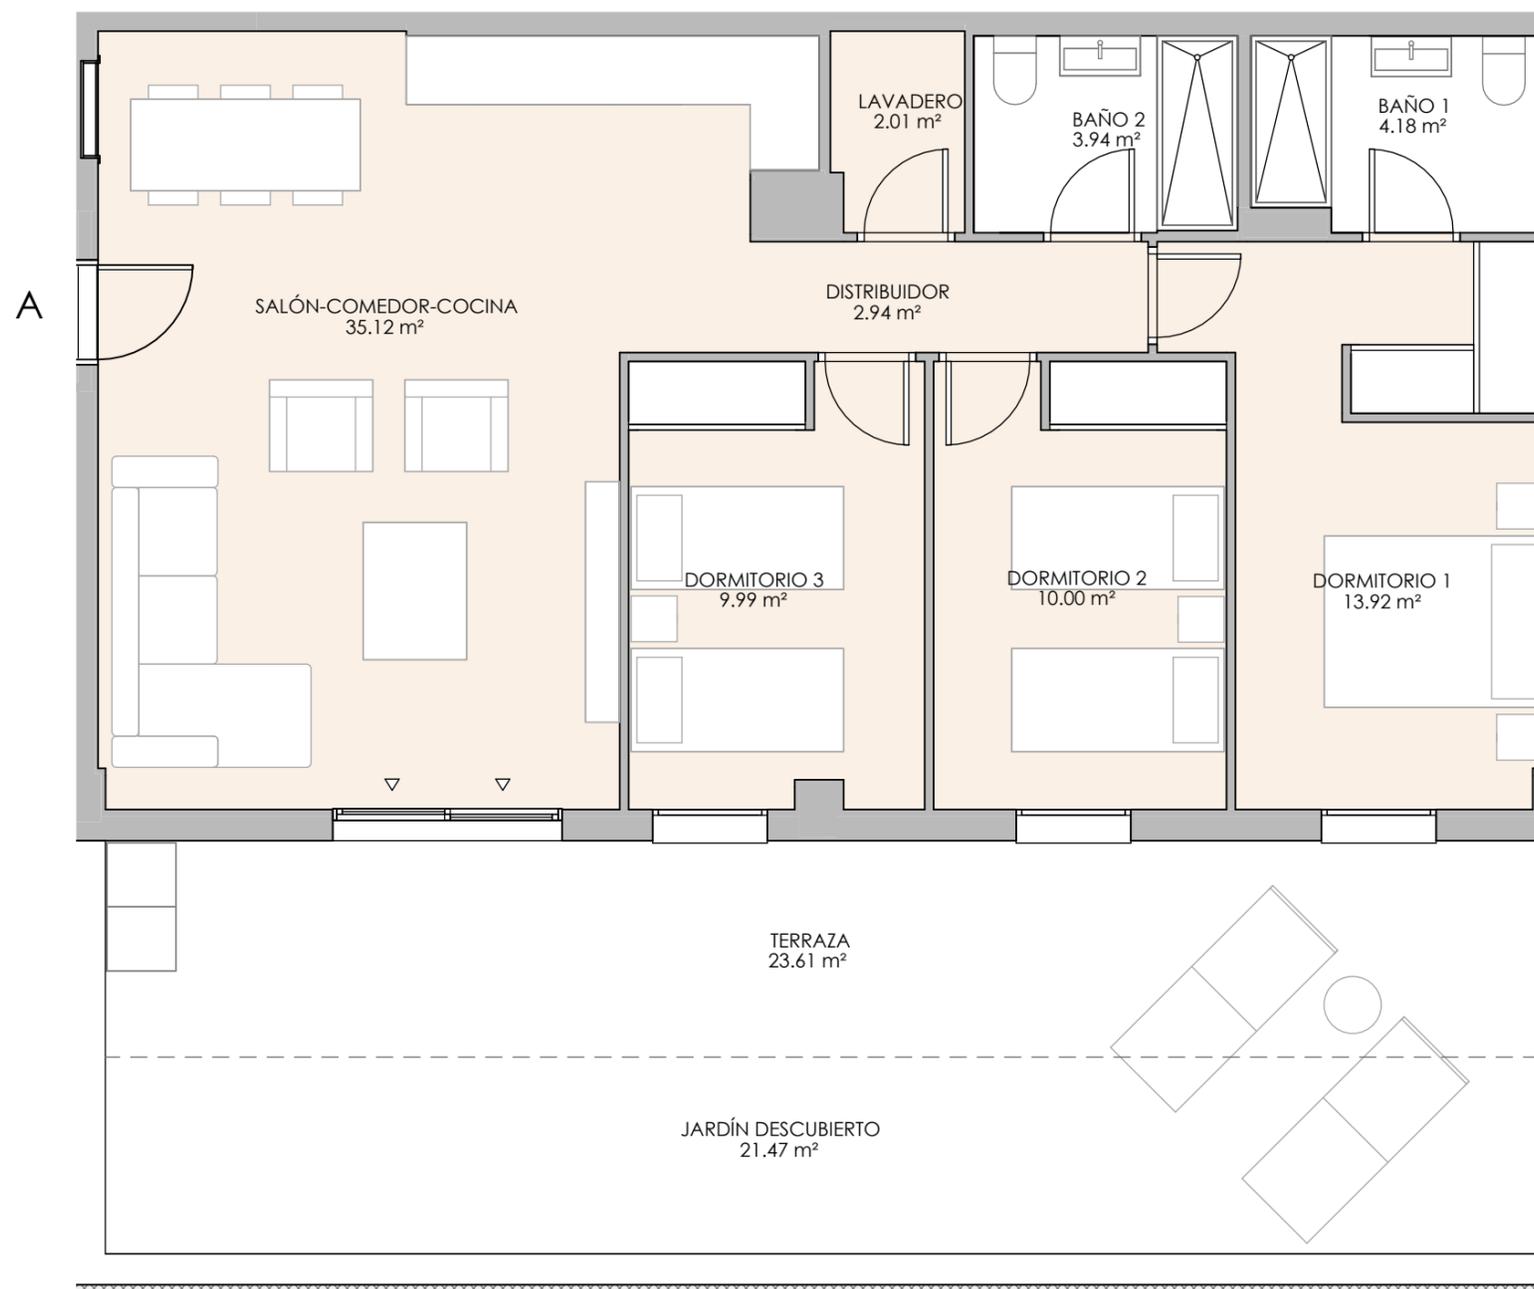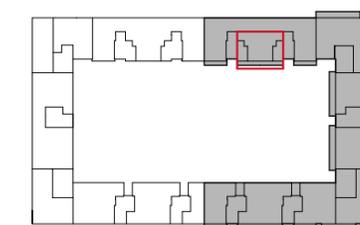

0 (m) 0.5 1 1.5  
 escala: 1 : 60



**brosh**  
 casas que dan vida