

Suite Los Molinos

PORTAL 14 PUERTA A VT3.21 3 dormitorios

RESUMEN DE SUPERFICIES ÚTILES


Total superficie útil interior	81.97 m²
Total superficie útil exterior	45.08 m²
Total superficie útil vivienda	127.05 m²

RESUMEN SUPERFICIES CONSTRUIDAS


Total superficie construida interior	93.52 m²
Total superficie construida exterior	50.08 m²
Total superficie construida con comunes	165.20 m²

LOCALIZACIÓN

Planta Baja

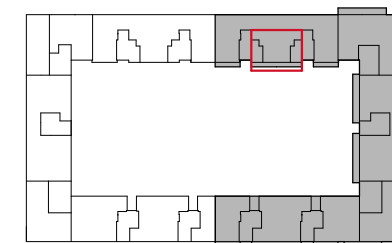

brosh
casas que dan vida

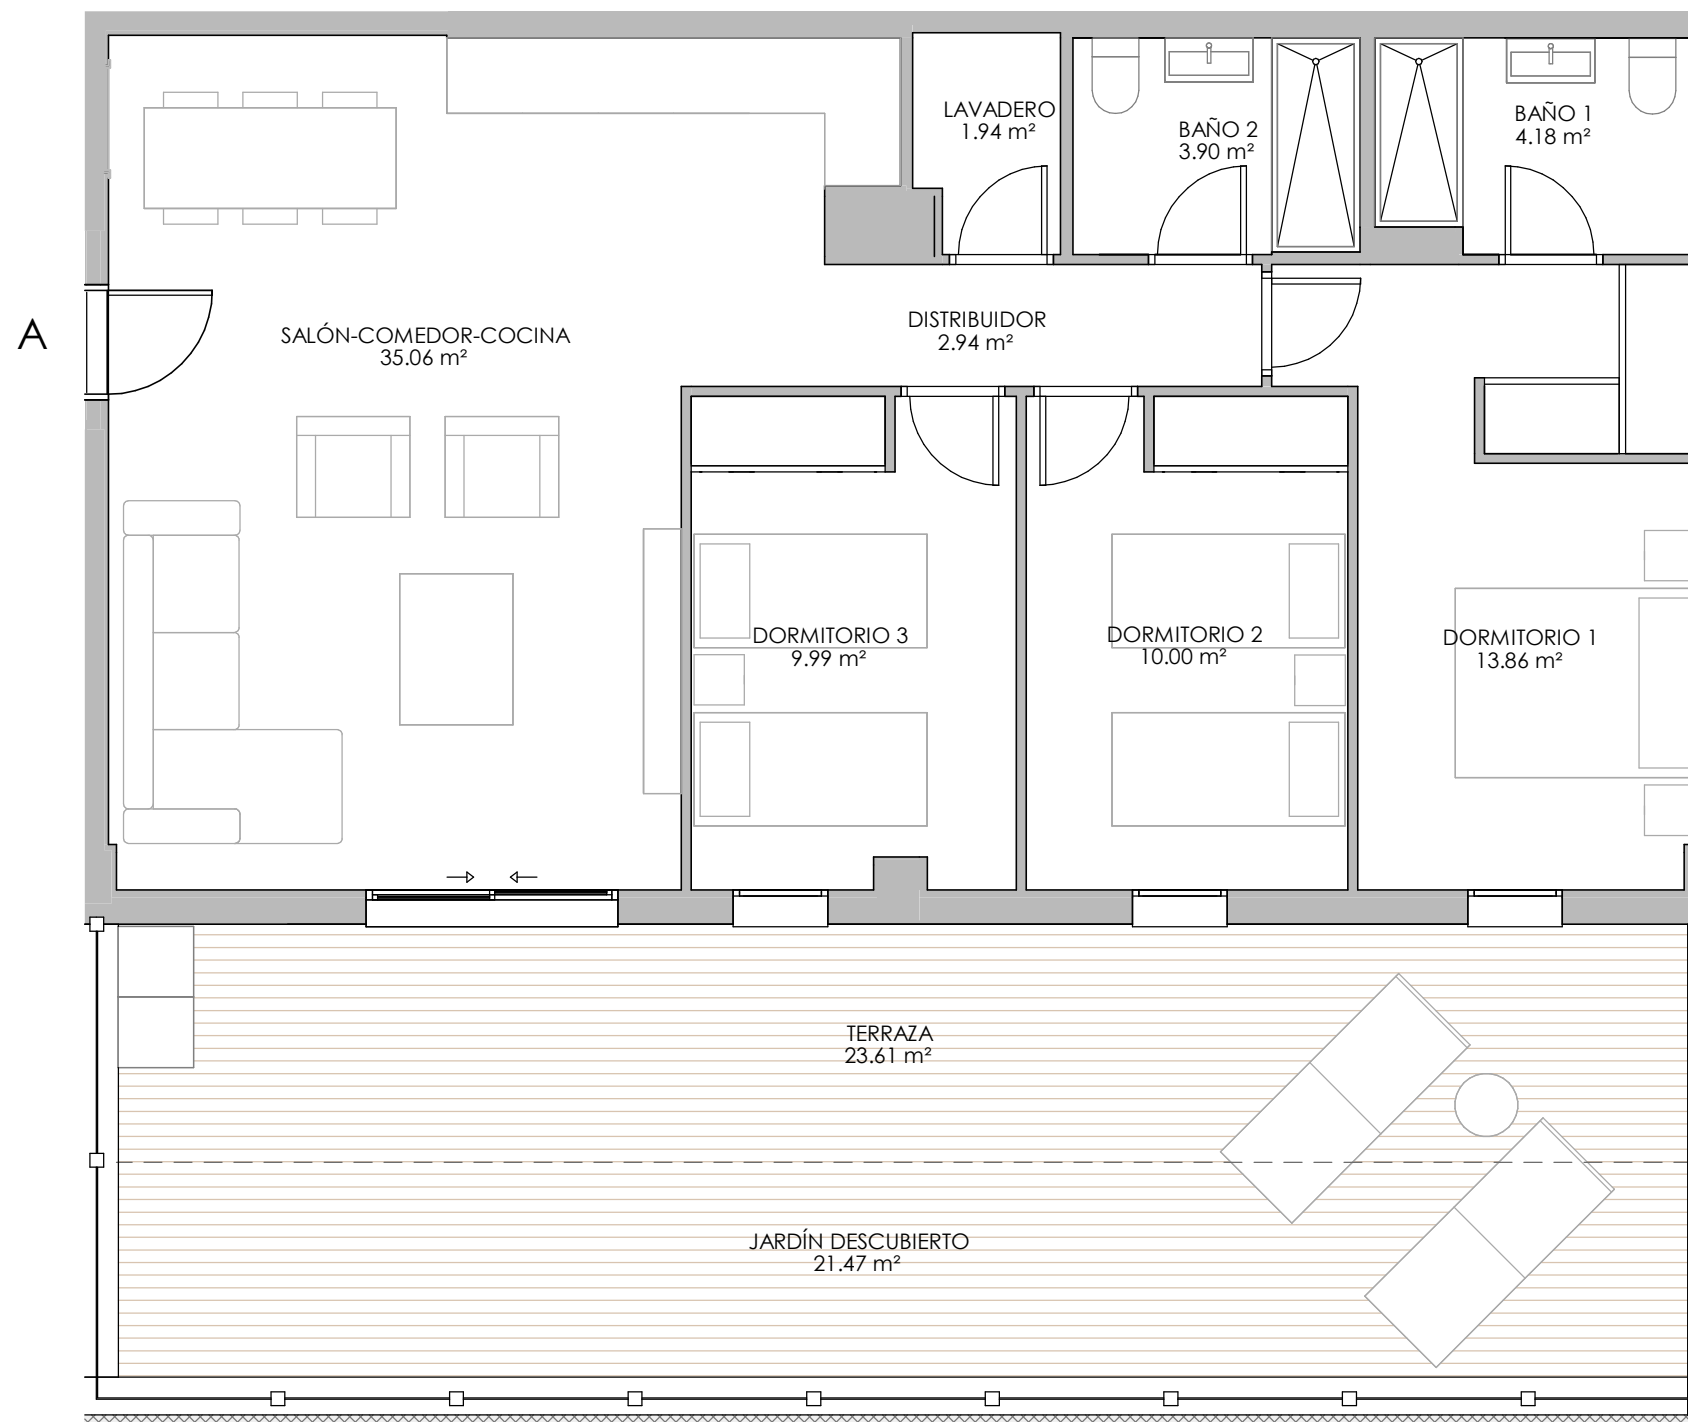

0 (m) 0,5 1 1,5
escala: 1 : 60