

Suite Mijas Golf

VT 1.2 1 dormitorios

RESUMEN SUPERFICIES ÚTILES APROXIMADAS

Total superficie útil interior	46.12 m ²
Total superficie útil exterior	9.50 m ²
Total superficie útil vivienda	55.62 m ²



RESUMEN SUPERFICIES CONSTRUIDAS APROXIMADAS

Total superficie construida interior	54.09 m ²
Total superficie construida exterior	10.51 m ²
Total superficie construida vivienda	64.60 m ²


Total superficie construida con comunes	74.04 m ²
---	----------------------

RESUMEN SUPERFICIES SEGÚN DECRETO 218/2005

Superficie útil BOJA	50.83 m ²
Superficie construida BOJA	65.30 m ²

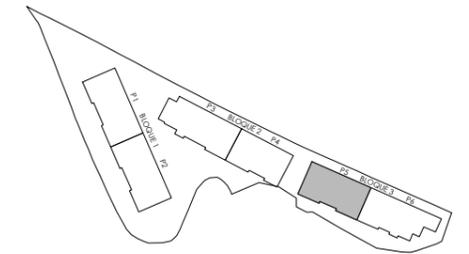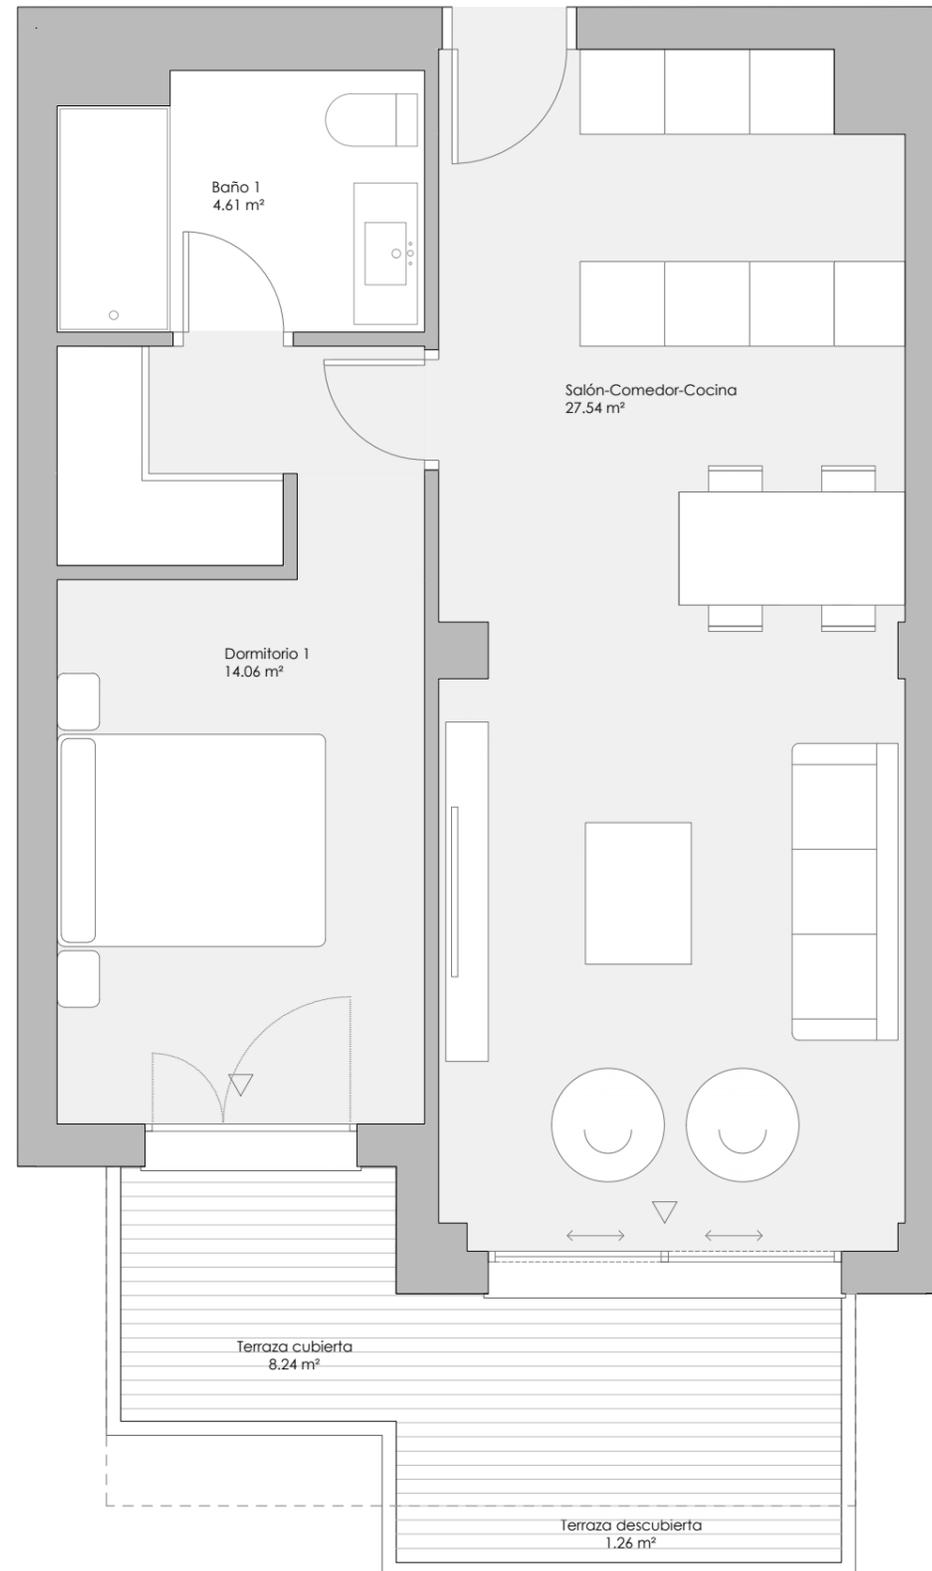

LOCALIZACIÓN
Planta Primera

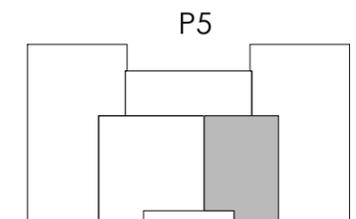

0 (m) 1 2
escala 1:50

JUNIO 2025

