



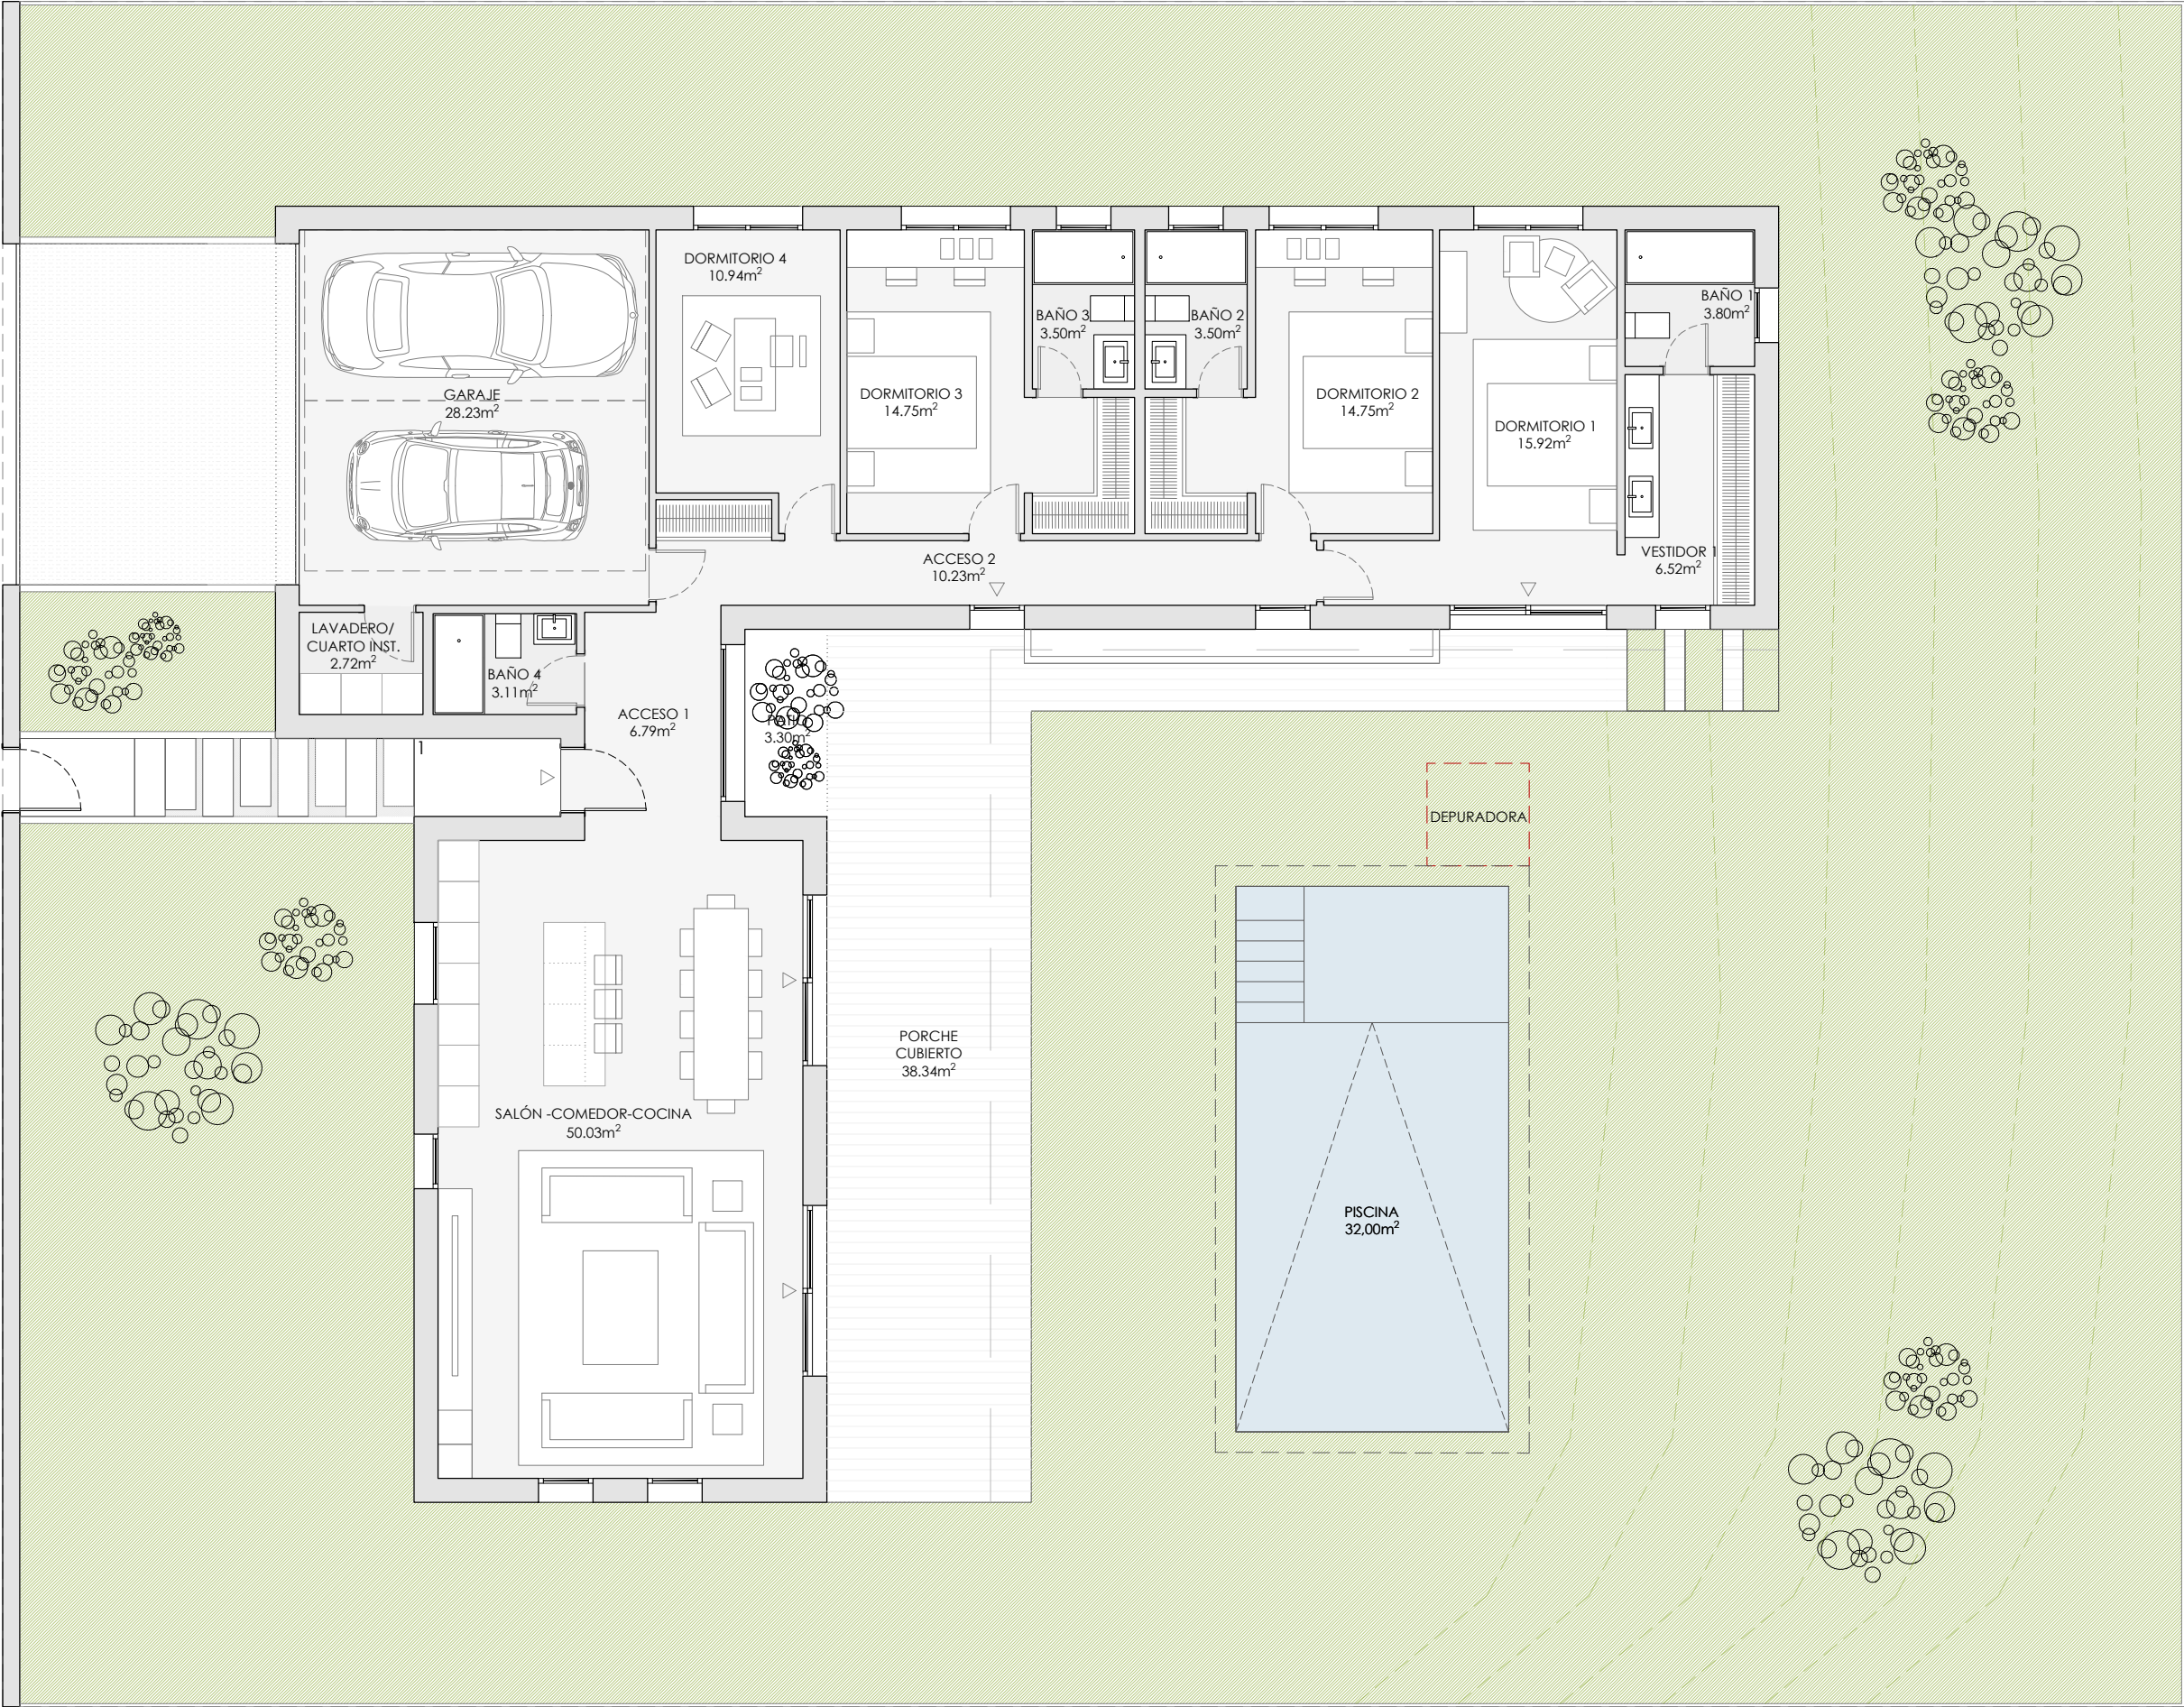


*PISCINA NO INCLUIDA. CONSULTAR OPCIONALES DE LA VIVIENDA.

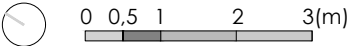


VT1.1A P07

RESUMEN SUPERFICIES ÚTILES	
Total superficie útil interior	174.78m²
Total superficie útil exterior	40.80 m²
Total superficie útil vivienda	215.58 m²
RESUMEN SUPERFICIES CONSTRUIDAS	
Total superficie construida interior	211.62 m²
Total superficie construida exterior	57.29 m²
Total superficie construida vivienda	268.92 m²
Total accesos y aparcamiento exterior	27.13 m²
Jardín	471.61 m²
Piscina	32.00 m²

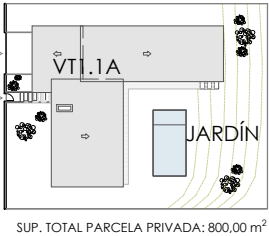

LOCALIZACIÓN

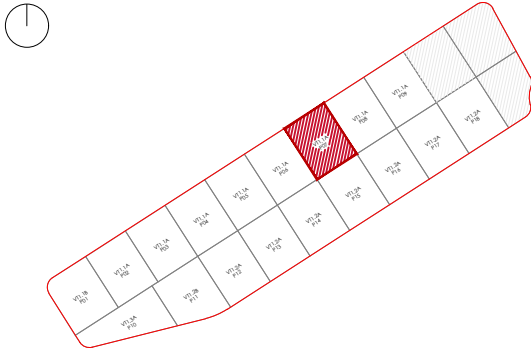

brosh
casas que dan vida