


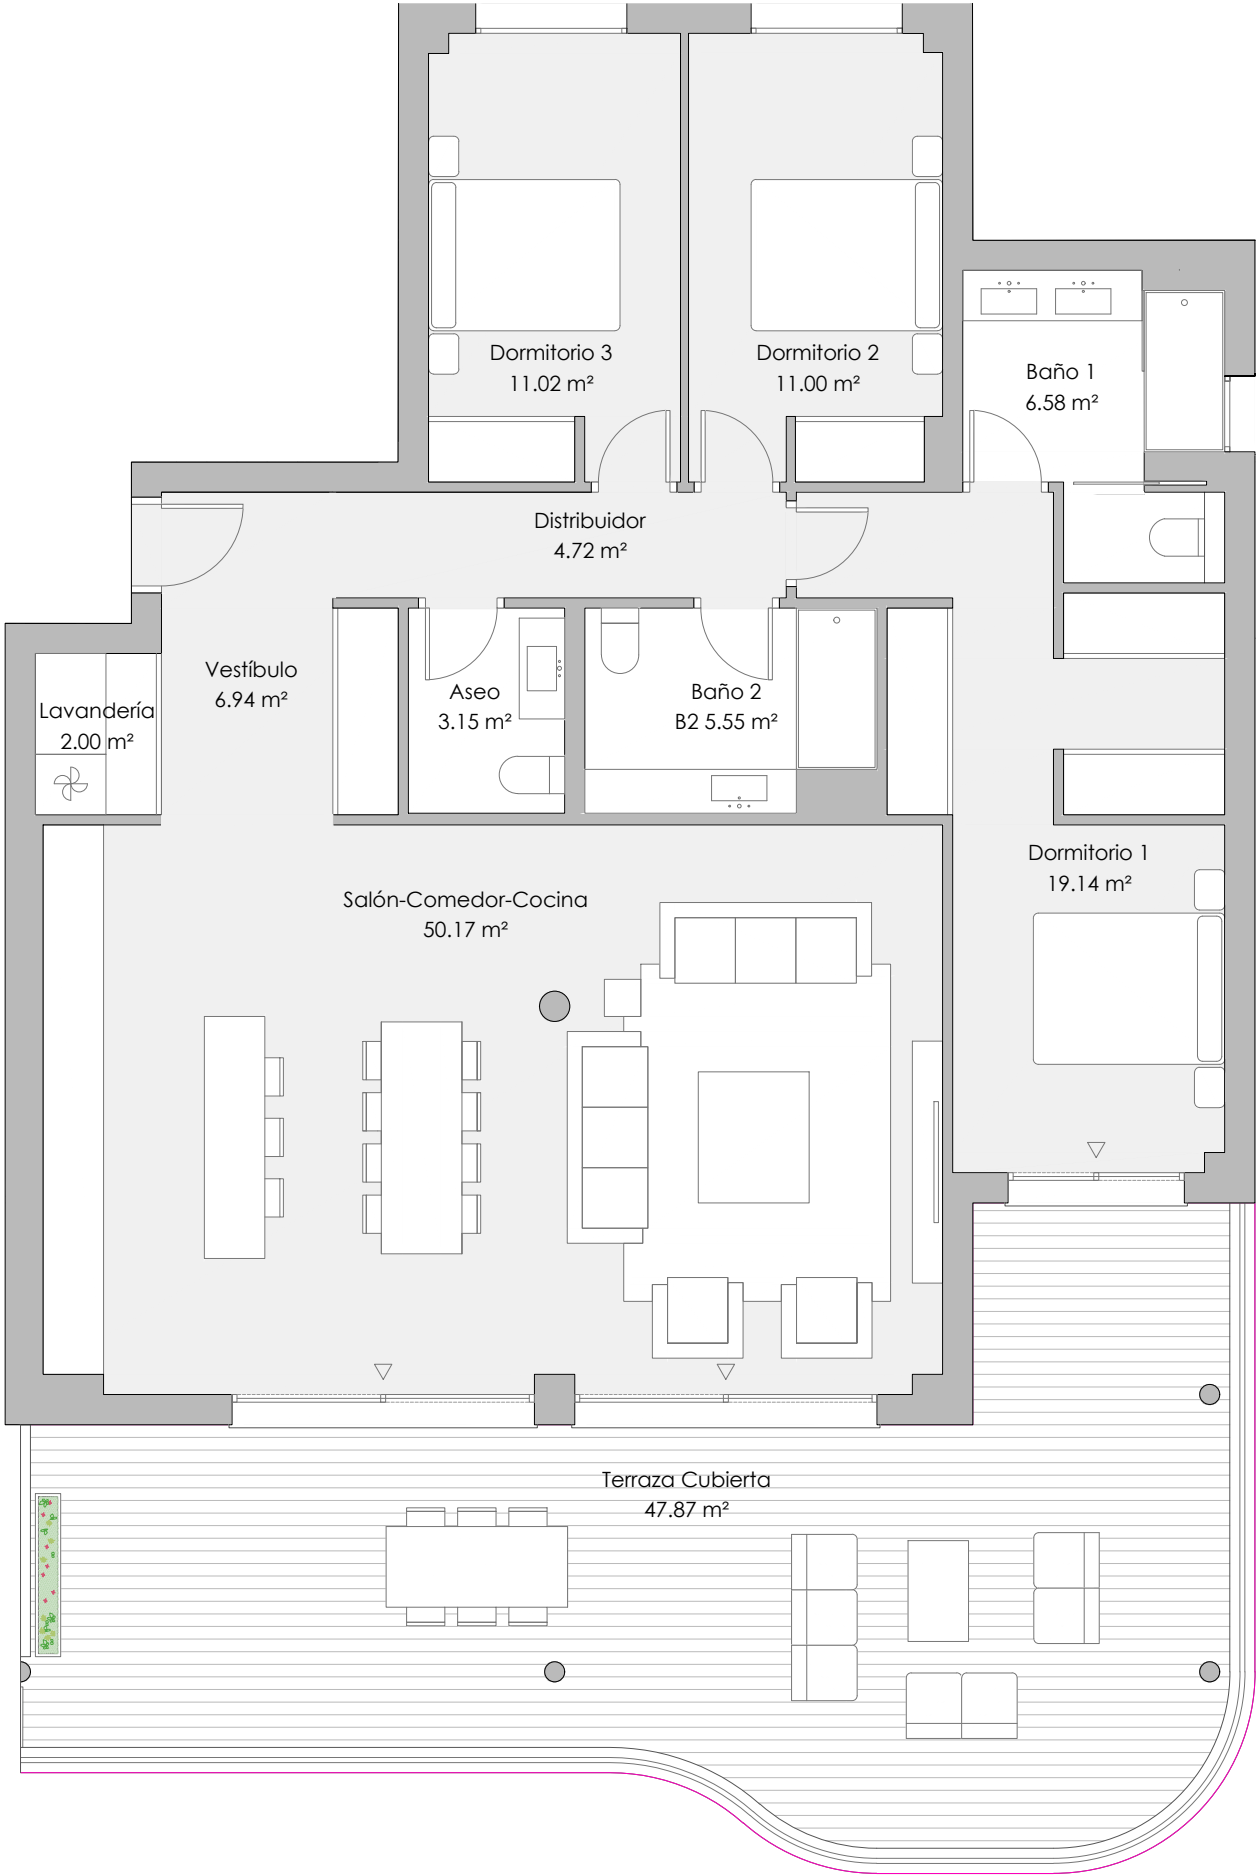


VT 3.15a 3 dormitorios

RESUMEN SUPERFICIES ÚTILES	
Total superficie útil interior	120.28 m²
Total superficie útil exterior	47.87 m²
Total superficie útil vivienda	168.15 m²

RESUMEN SUPERFICIES CONSTRUIDAS	
Total superficie construida interior	140.02 m²
Total superficie construida exterior	52.64 m²
Total superficie construida vivienda	192.66 m²
Total superficie construida con comunes	208.77 m²

RESUMEN SUPERFICIES SEGÚN DECRETO 218/2005	
Superficie útil BOJA	132.31 m²
Superficie construida BOJA	170.13 m²

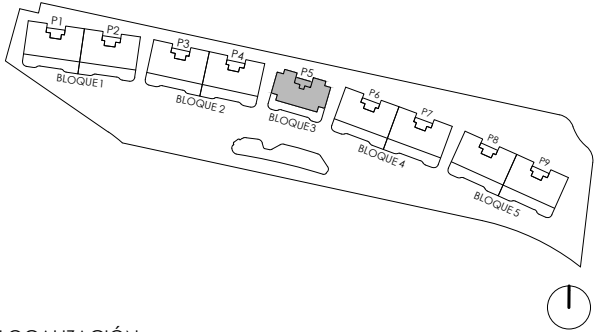

LOCALIZACIÓN
Planta 1

