


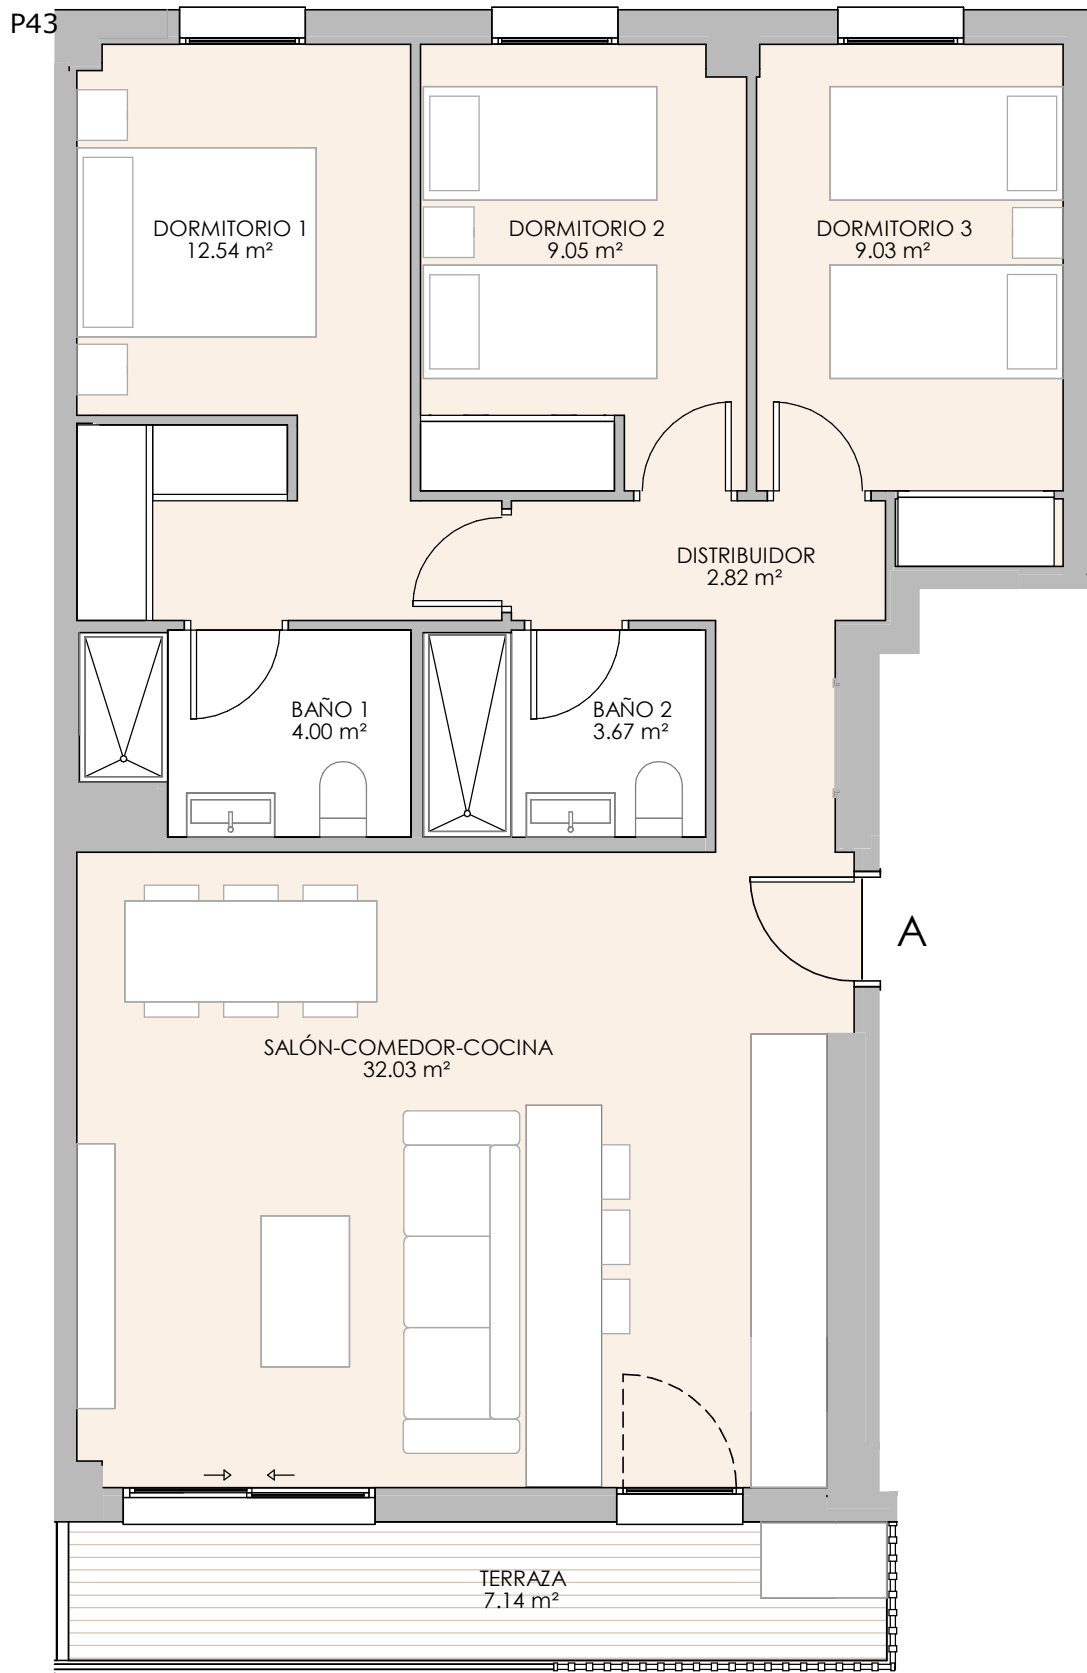

0 (m) 0,5 1 1,5
escala: 1 : 60


Suite Los Molinos

PORTAL 8 PUERTA A - VT3.10 3 dormitorios

RESUMEN DE SUPERFICIES ÚTILES	
Total superficie útil interior	73.61 m ²
Total superficie útil exterior	7.14 m ²
Total superficie útil vivienda	80.75 m ²

RESUMEN SUPERFICIES CONSTRUIDAS	
Total superficie construida interior	85.23 m ²
Total superficie construida exterior	7.88 m ²
Total superficie construida con comunes	110.53 m ²

LOCALIZACIÓN
Planta 1ª, 2ª Y 3ª

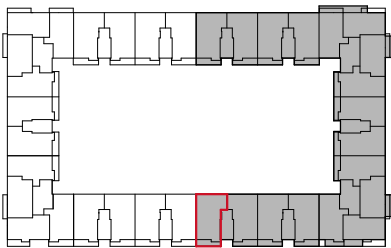

brosh
casas que dan vida