


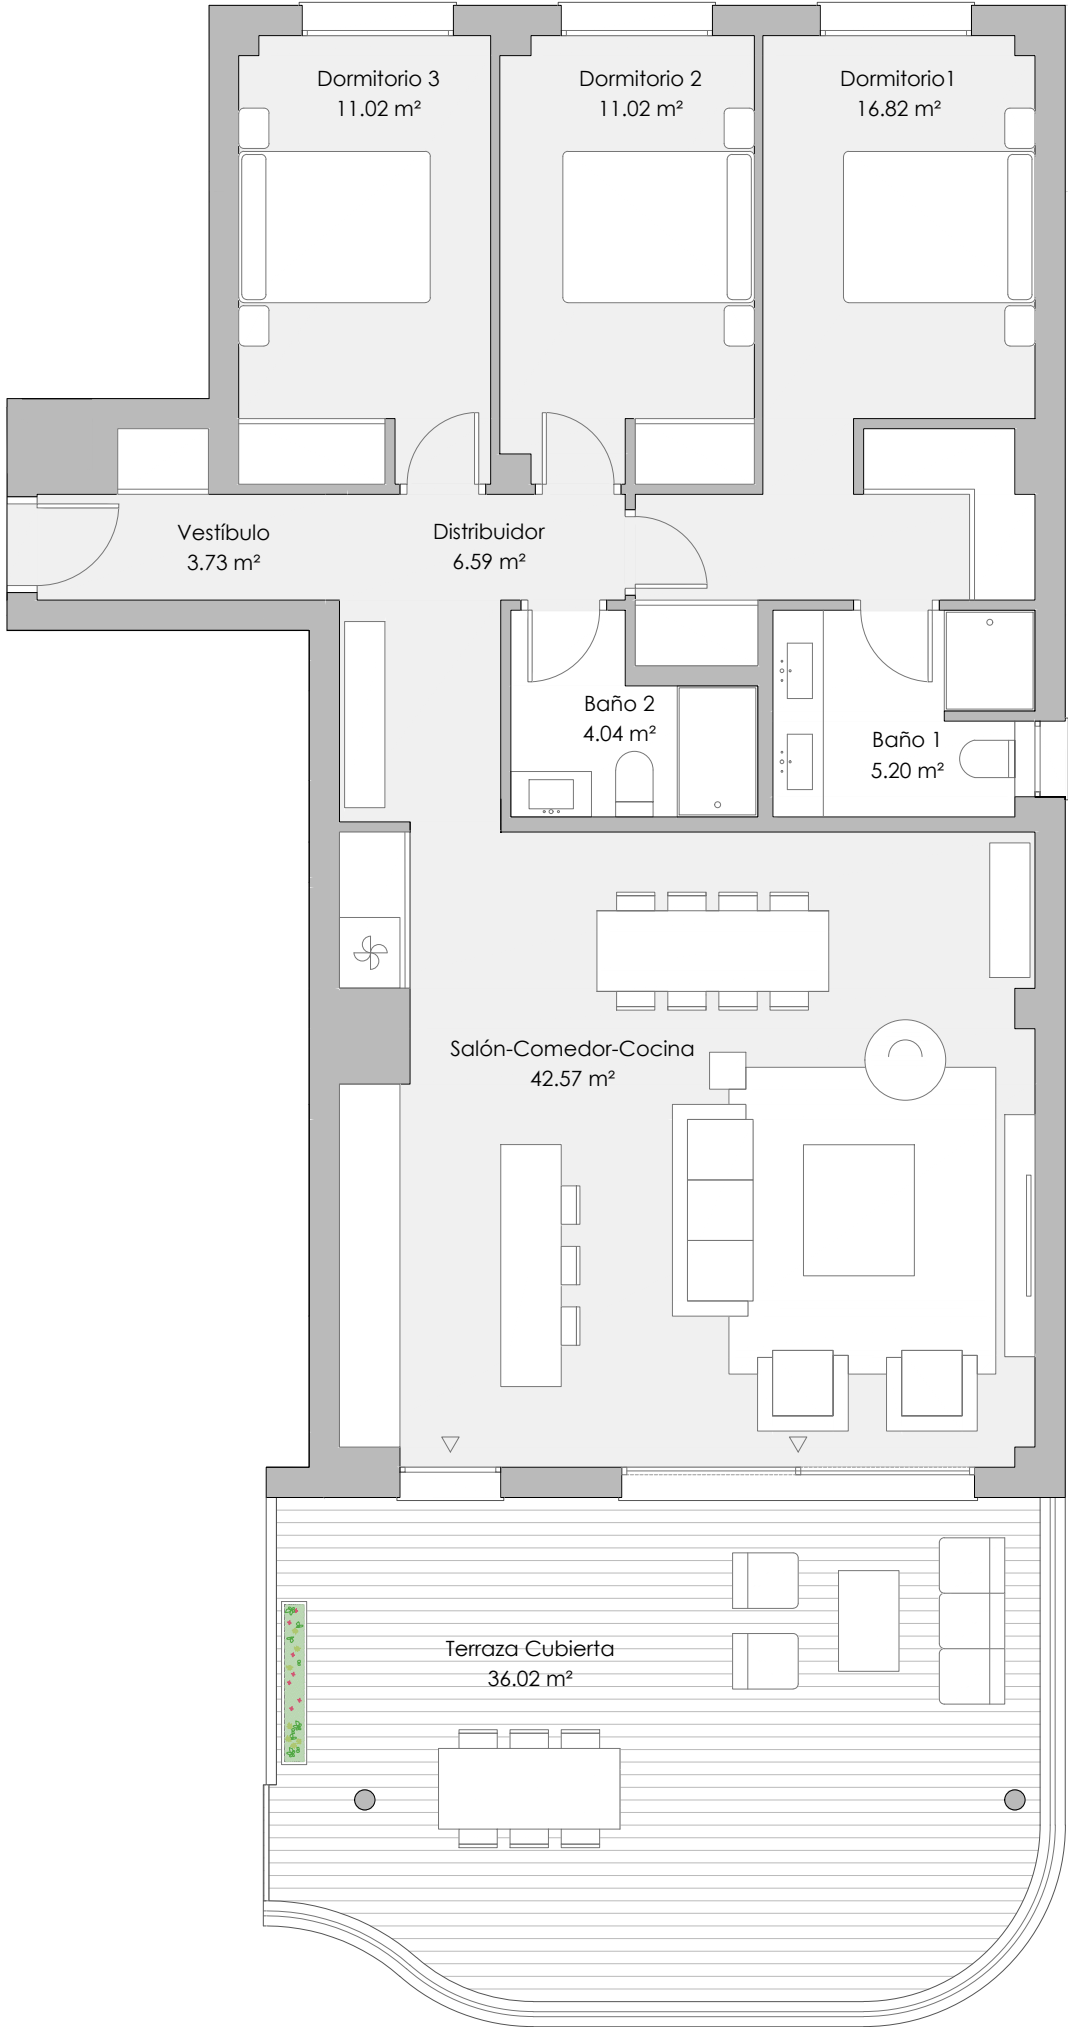

VT 3.13a 3 dormitorios

RESUMEN SUPERFICIES ÚTILES

Total superficie útil interior	100.98 m²
Total superficie útil exterior	36.02 m²
Total superficie útil vivienda	137.00 m²


RESUMEN SUPERFICIES CONSTRUIDAS

Total superficie construida interior	118.59 m²
Total superficie construida exterior	39.42 m²
Total superficie construida vivienda	158.01 m²

Total superficie construida con comunes	171.23 m²
---	-----------

RESUMEN SUPERFICIES SEGÚN DECRETO 218/2005

Superficie útil BOJA	111.08 m²
Superficie construida BOJA	143.67 m²

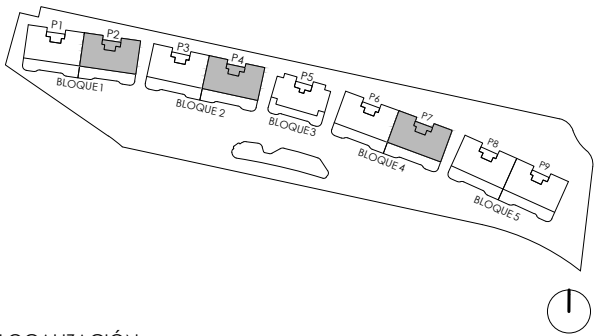

LOCALIZACIÓN

Planta 1

