


Villa 2 Móstoles

RESUMEN SUPERFICIES ÚTILES

Total superficie útil interior
114.10 m²
Total superficie útil exterior
200.39 m²
Total superficie útil Vivienda
314.49 m²



RESUMEN SUPERFICIES CONSTRUIDAS

Total superficie construida interior
146.35 m²
Total superficie construida exterior
78.22 m²
Accesos y aparcamiento
32.10 m²
Total superficie construida Vivienda
256.67 m²
Jardín
108.62 m²

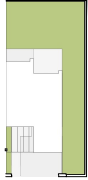


SUP. TOTAL PARCELA PRIVADA: 219.97m²

LOCALIZACIÓN

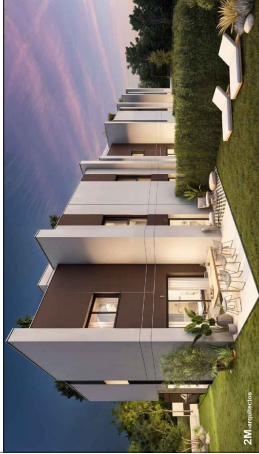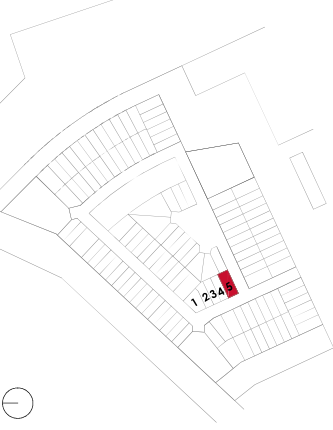

brosh

casas que dan vida

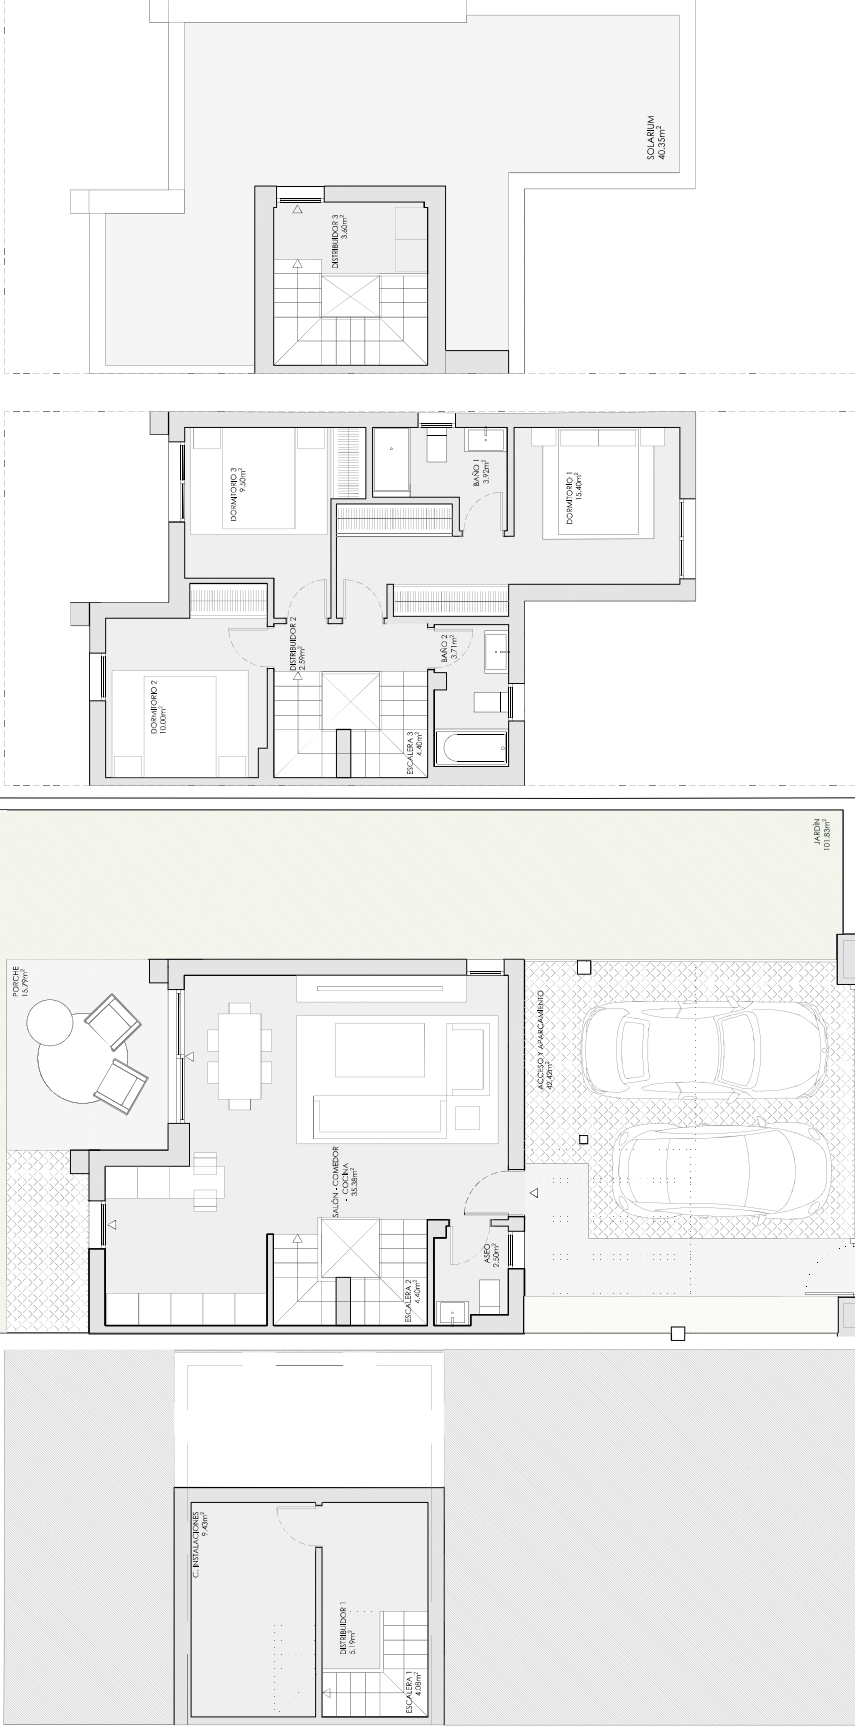

PLANTA SOTANO

PLANTA BAJA

PLANTA PRIMERA

PLANTA CUBIERTA

