




PLANTA SÓTANO

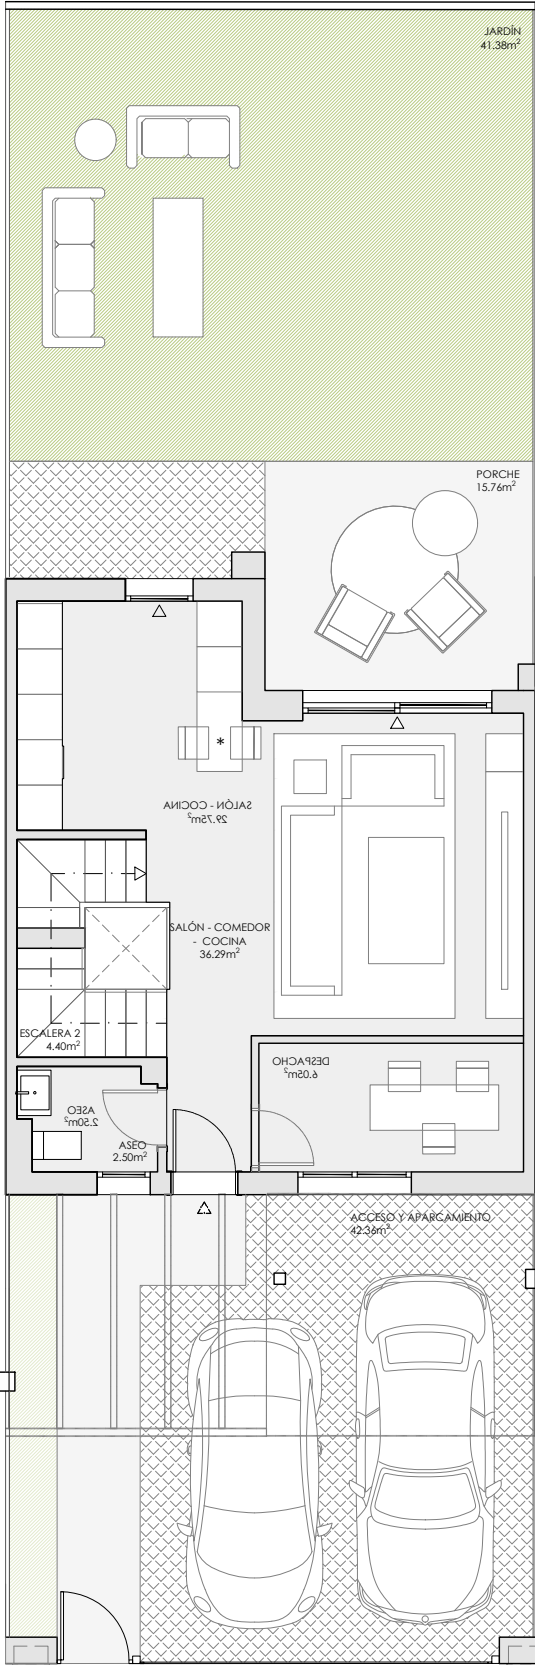

PLANTA BAJA

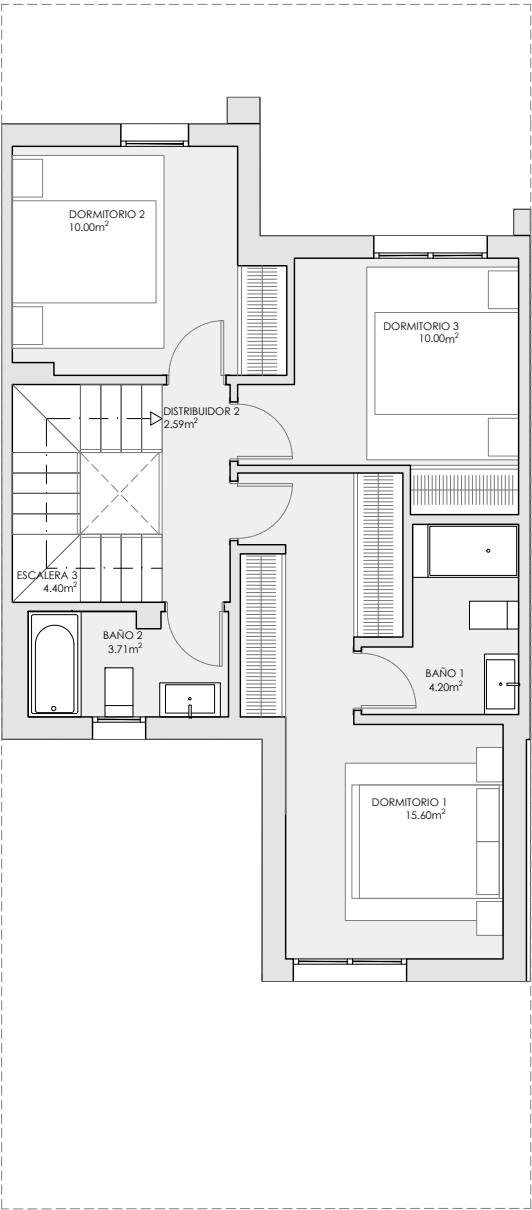


PLANTA PRIMERA

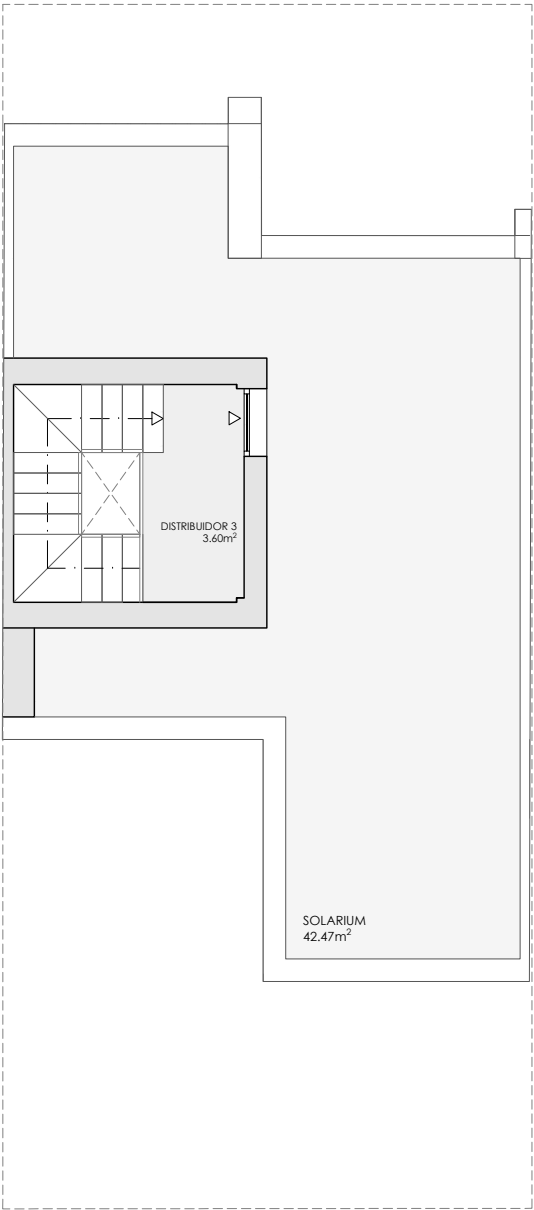


PLANTA CUBIERTA

*NOTA: La barra/mesa de comedor se muestra como propuesta decorativa y no está incluida en el mobiliario de cocina ofertado

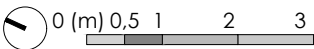


Villa 2 Móstoles

RESUMEN SUPERFICIES ÚTILES	
Total superficie útil interior	128.17 m ²
Total superficie útil exterior	141.97 m ²
Total superficie útil Vivienda	270.14 m²
RESUMEN SUPERFICIES CONSTRUIDAS	
Total superficie construida interior	146.35 m ²
Total superficie construida exterior	78.22 m ²
Accesos y aparcamiento	32.10 m ²
Total superficie construida Vivienda	256.67 m²
Jardín	42.32 m ²

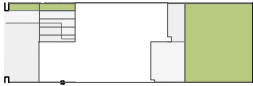

SUP. TOTAL PARCELA PRIVADA: 152.68m²

LOCALIZACIÓN

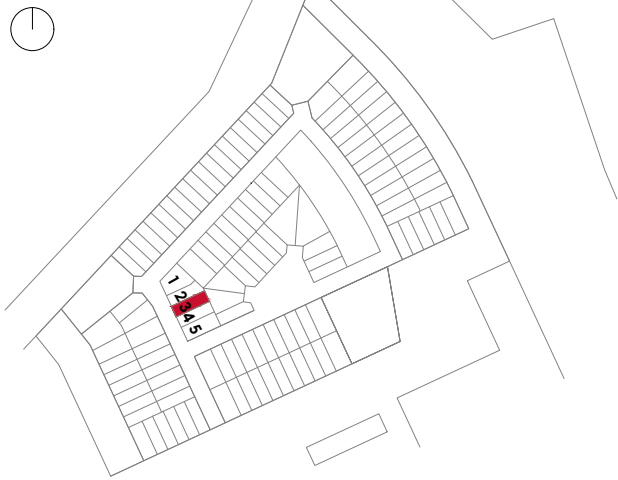

brosh
casas que dan vida