




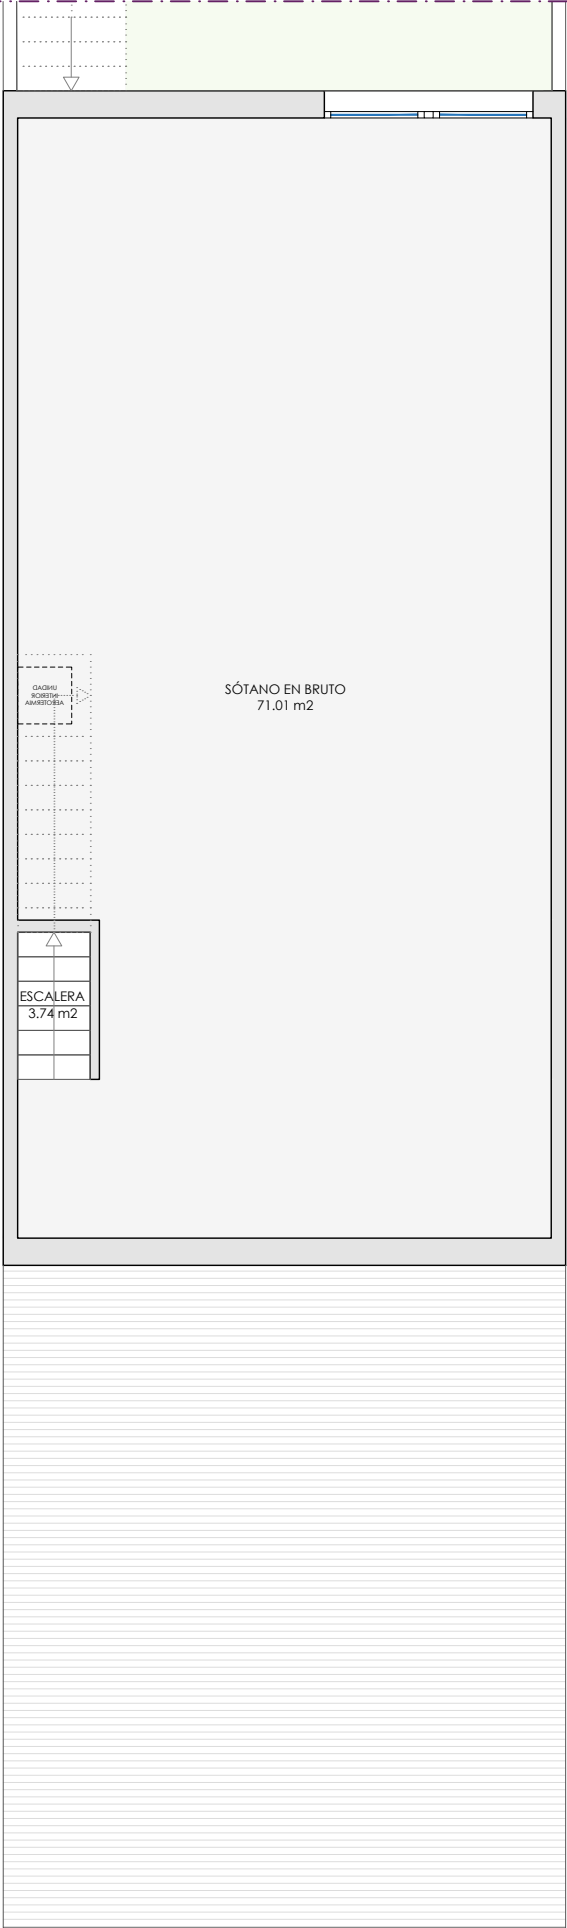

PLANTA SÓTANO

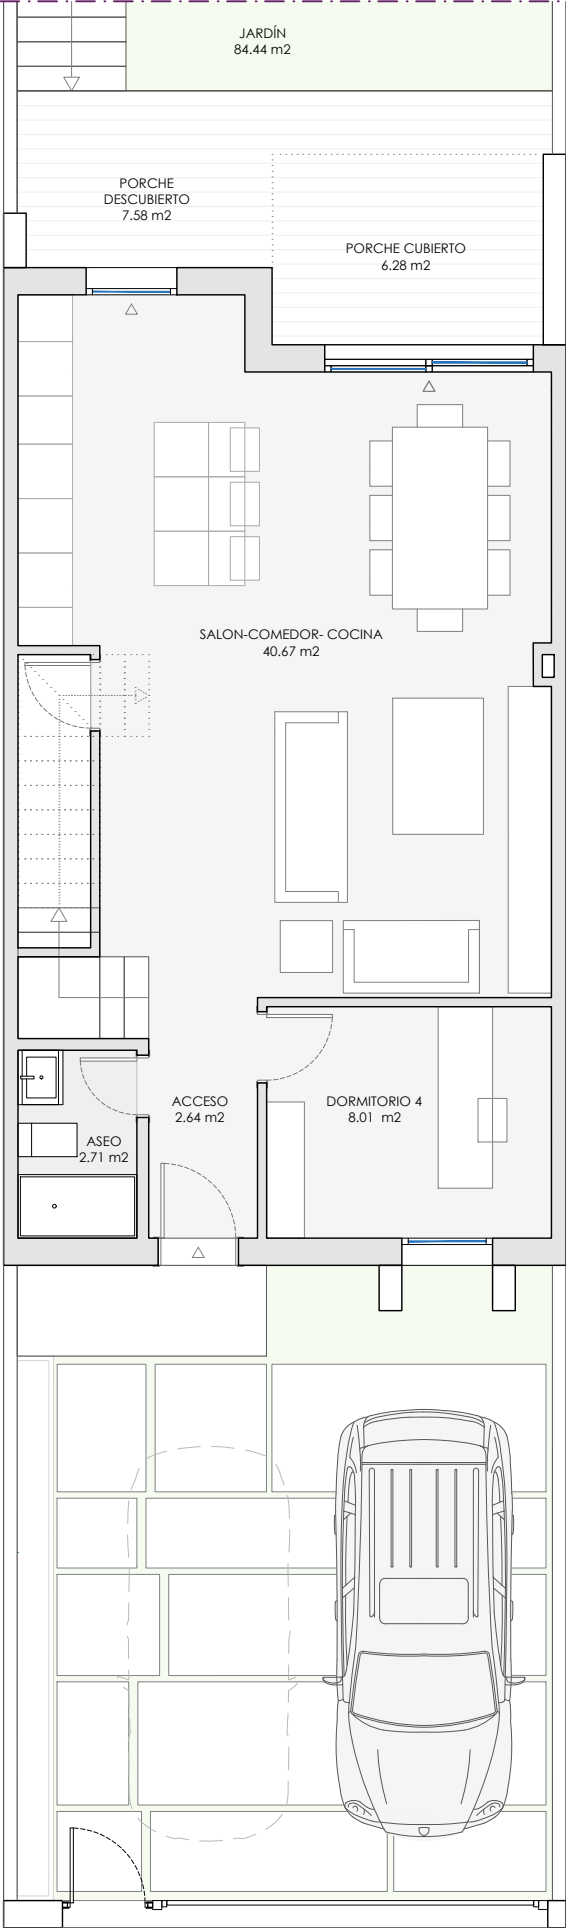

PLANTA BAJA

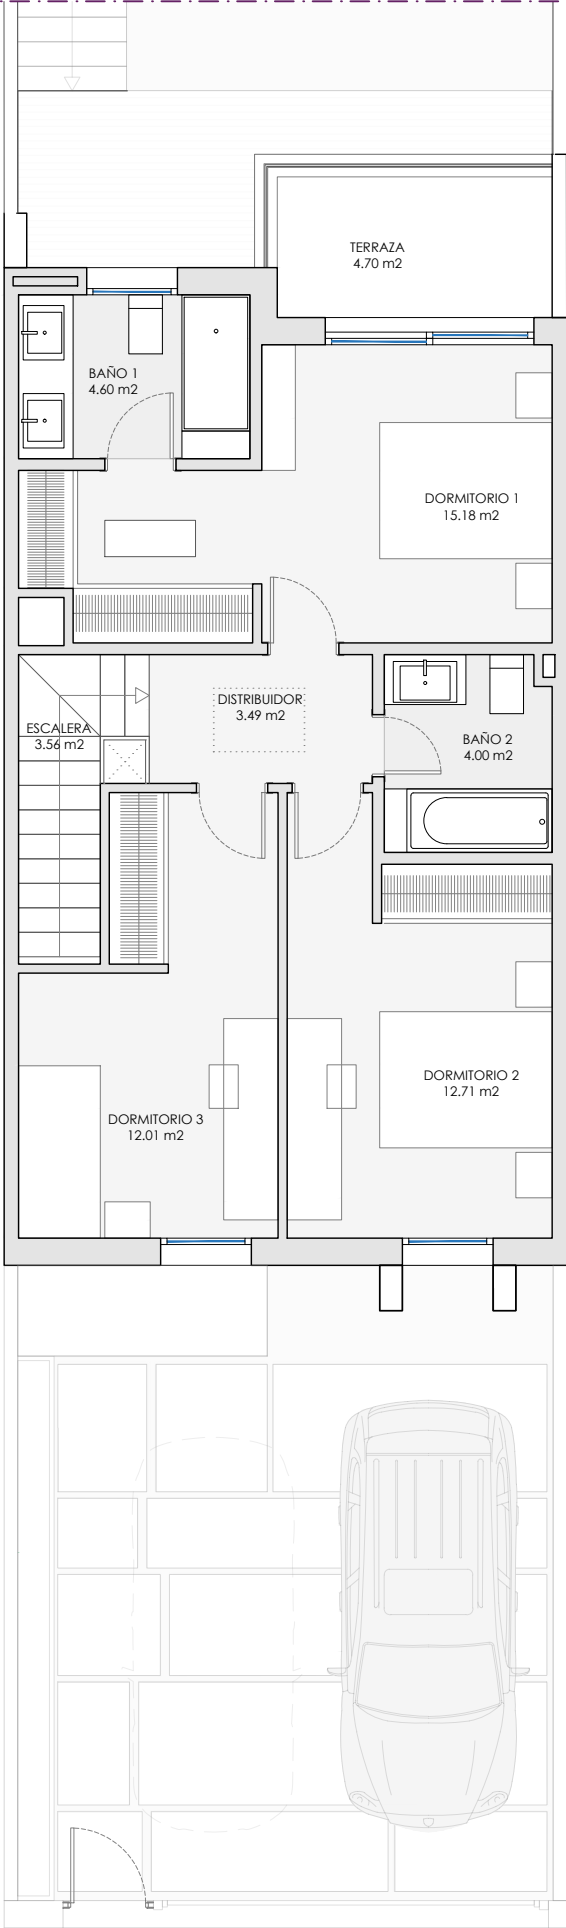

PLANTA PRIMERA



Villa 6 Navalcarnero

VT1.4

RESUMEN SUPERFICIES ÚTILES	
Total superficie útil interior	184.33 m²
Total superficie útil exterior	18.56 m²
Total superficie útil vivienda	202.89 m²
RESUMEN SUPERFICIES CONSTRUIDAS	
Total superficie construida interior	208.26 m²
Total superficie construida exterior	20.89 m²
Total superficie construida vivienda	229.15 m²
Total accesos y aparcamiento exterior	45.26 m²
Jardín	90.58 m²

SUP. TOTAL PARCELA PRIVADA: 216,10 m²



LOCALIZACIÓN



brosh

casas que dan vida