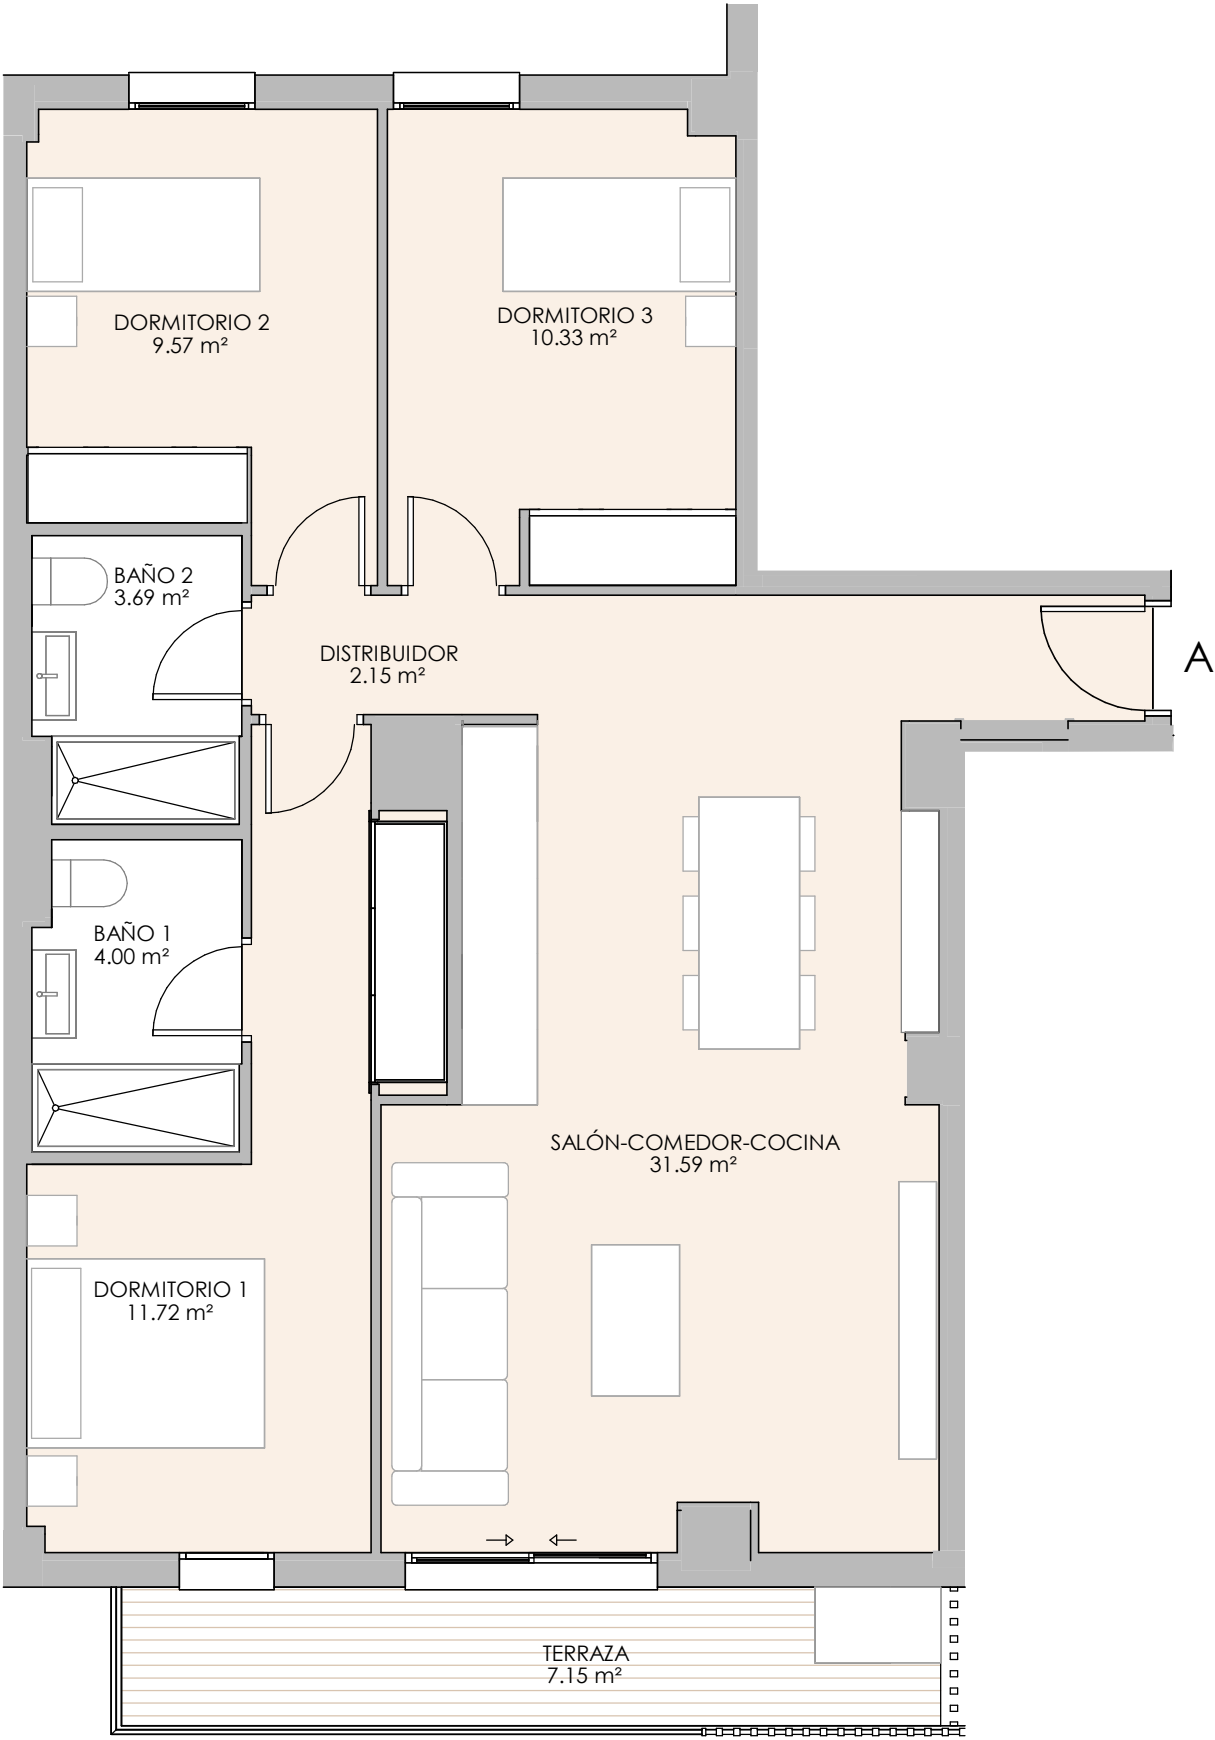


Suite Los Molinos

PORTAL 10 PUERTA A - VT3.3 3 dormitorios

RESUMEN DE SUPERFICIES ÚTILES	
Total superficie útil interior	72.87 m²
Total superficie útil exterior	7.15 m²
Total superficie útil vivienda	80.02 m²

RESUMEN SUPERFICIES CONSTRUIDAS	
Total superficie construida interior	85.35 m²
Total superficie construida exterior	7.91 m²
Total superficie construida con comunes	110.53 m²

LOCALIZACIÓN
Planta 1ª, 2ª Y 3ª

