



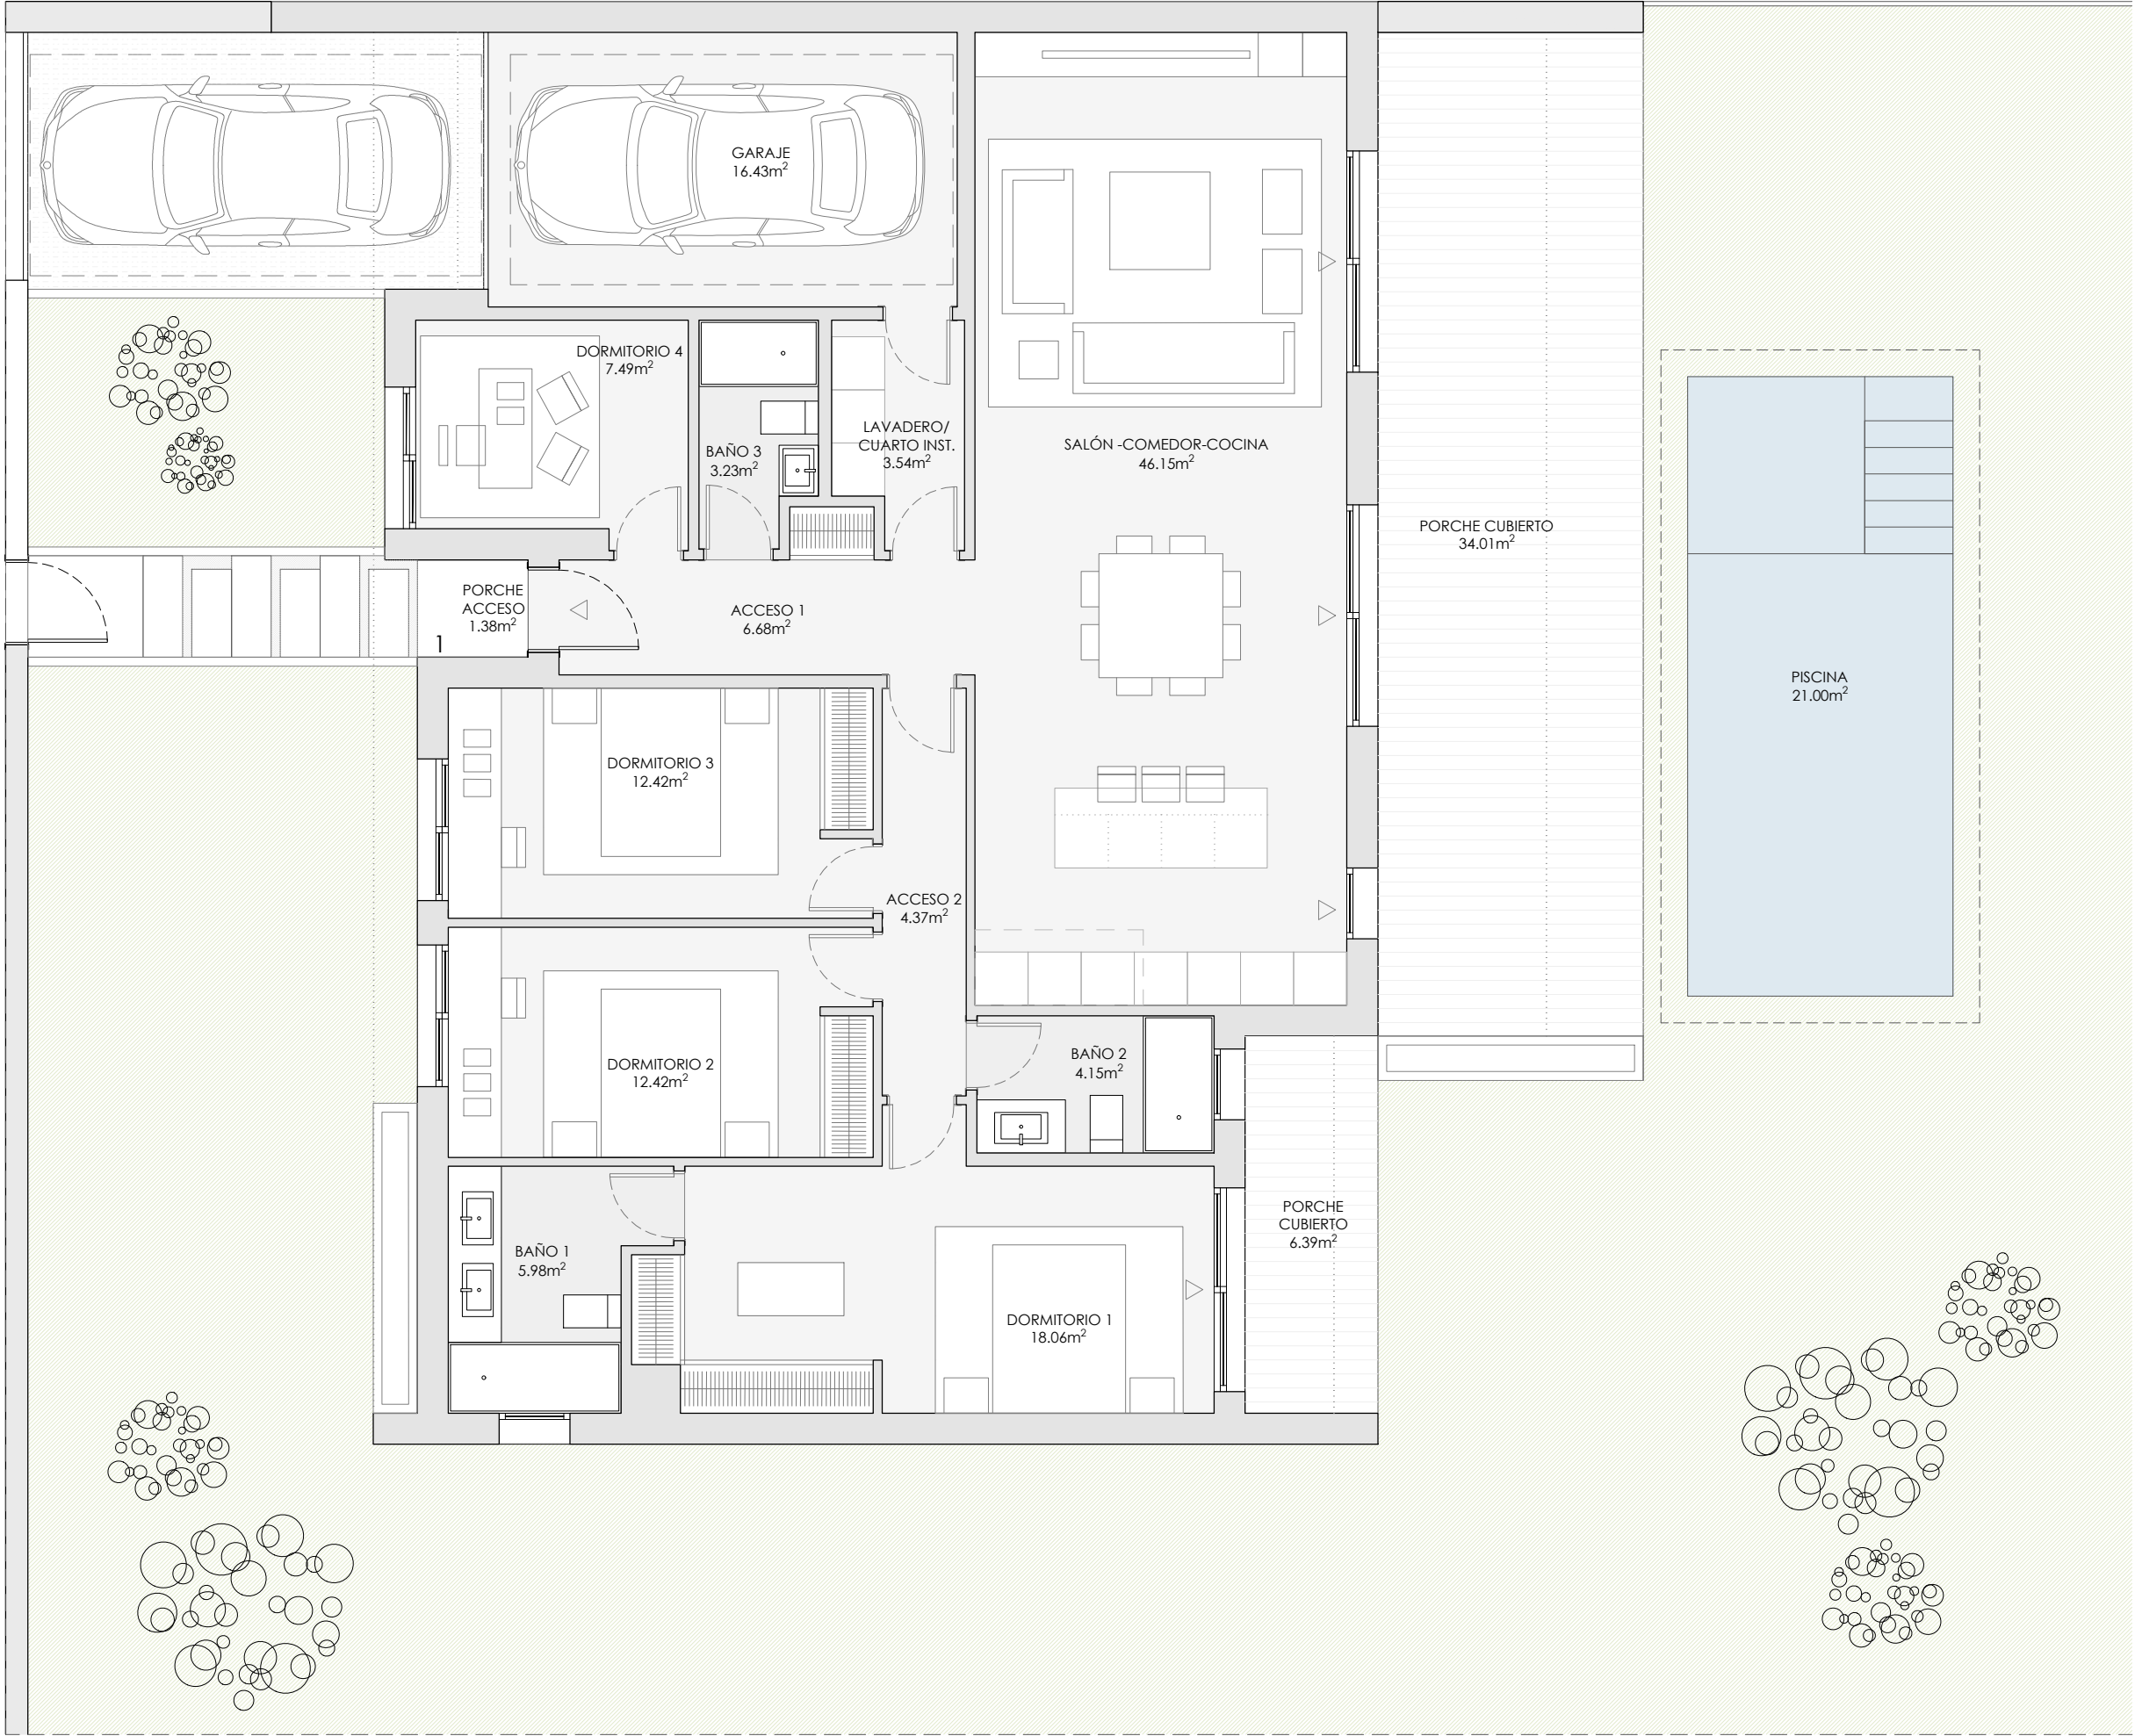

*PISCINA NO INCLUIDA. CONSULTAR OPCIONALES DE LA VIVIENDA.

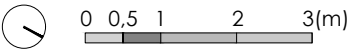

VT2.1B P16


RESUMEN SUPERFICIES ÚTILES

Total superficie útil interior	140.92 m²
Total superficie útil exterior	41.78 m²
Total superficie útil vivienda	182.70 m²

RESUMEN SUPERFICIES CONSTRUIDAS


Total superficie construida interior	168.38 m²
Total superficie construida exterior	43.35 m²
Total superficie construida vivienda	211.73 m²

Total accesos y aparcamiento exterior	21.60 m²
Jardín	245.38 m²
Piscina	21.00 m²

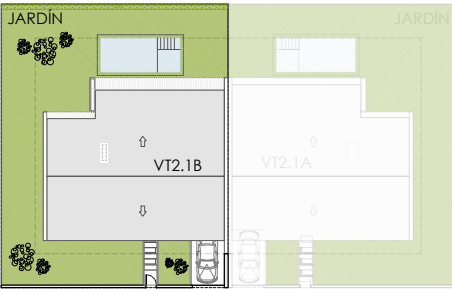

SUP. TOTAL PARCELA PRIVADA: 500.00 m²

LOCALIZACIÓN

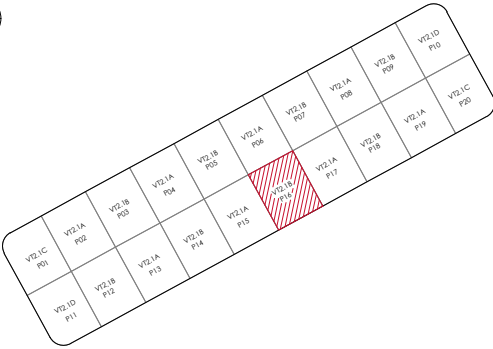

2M-arquitectos

brosh
casas que dan vida