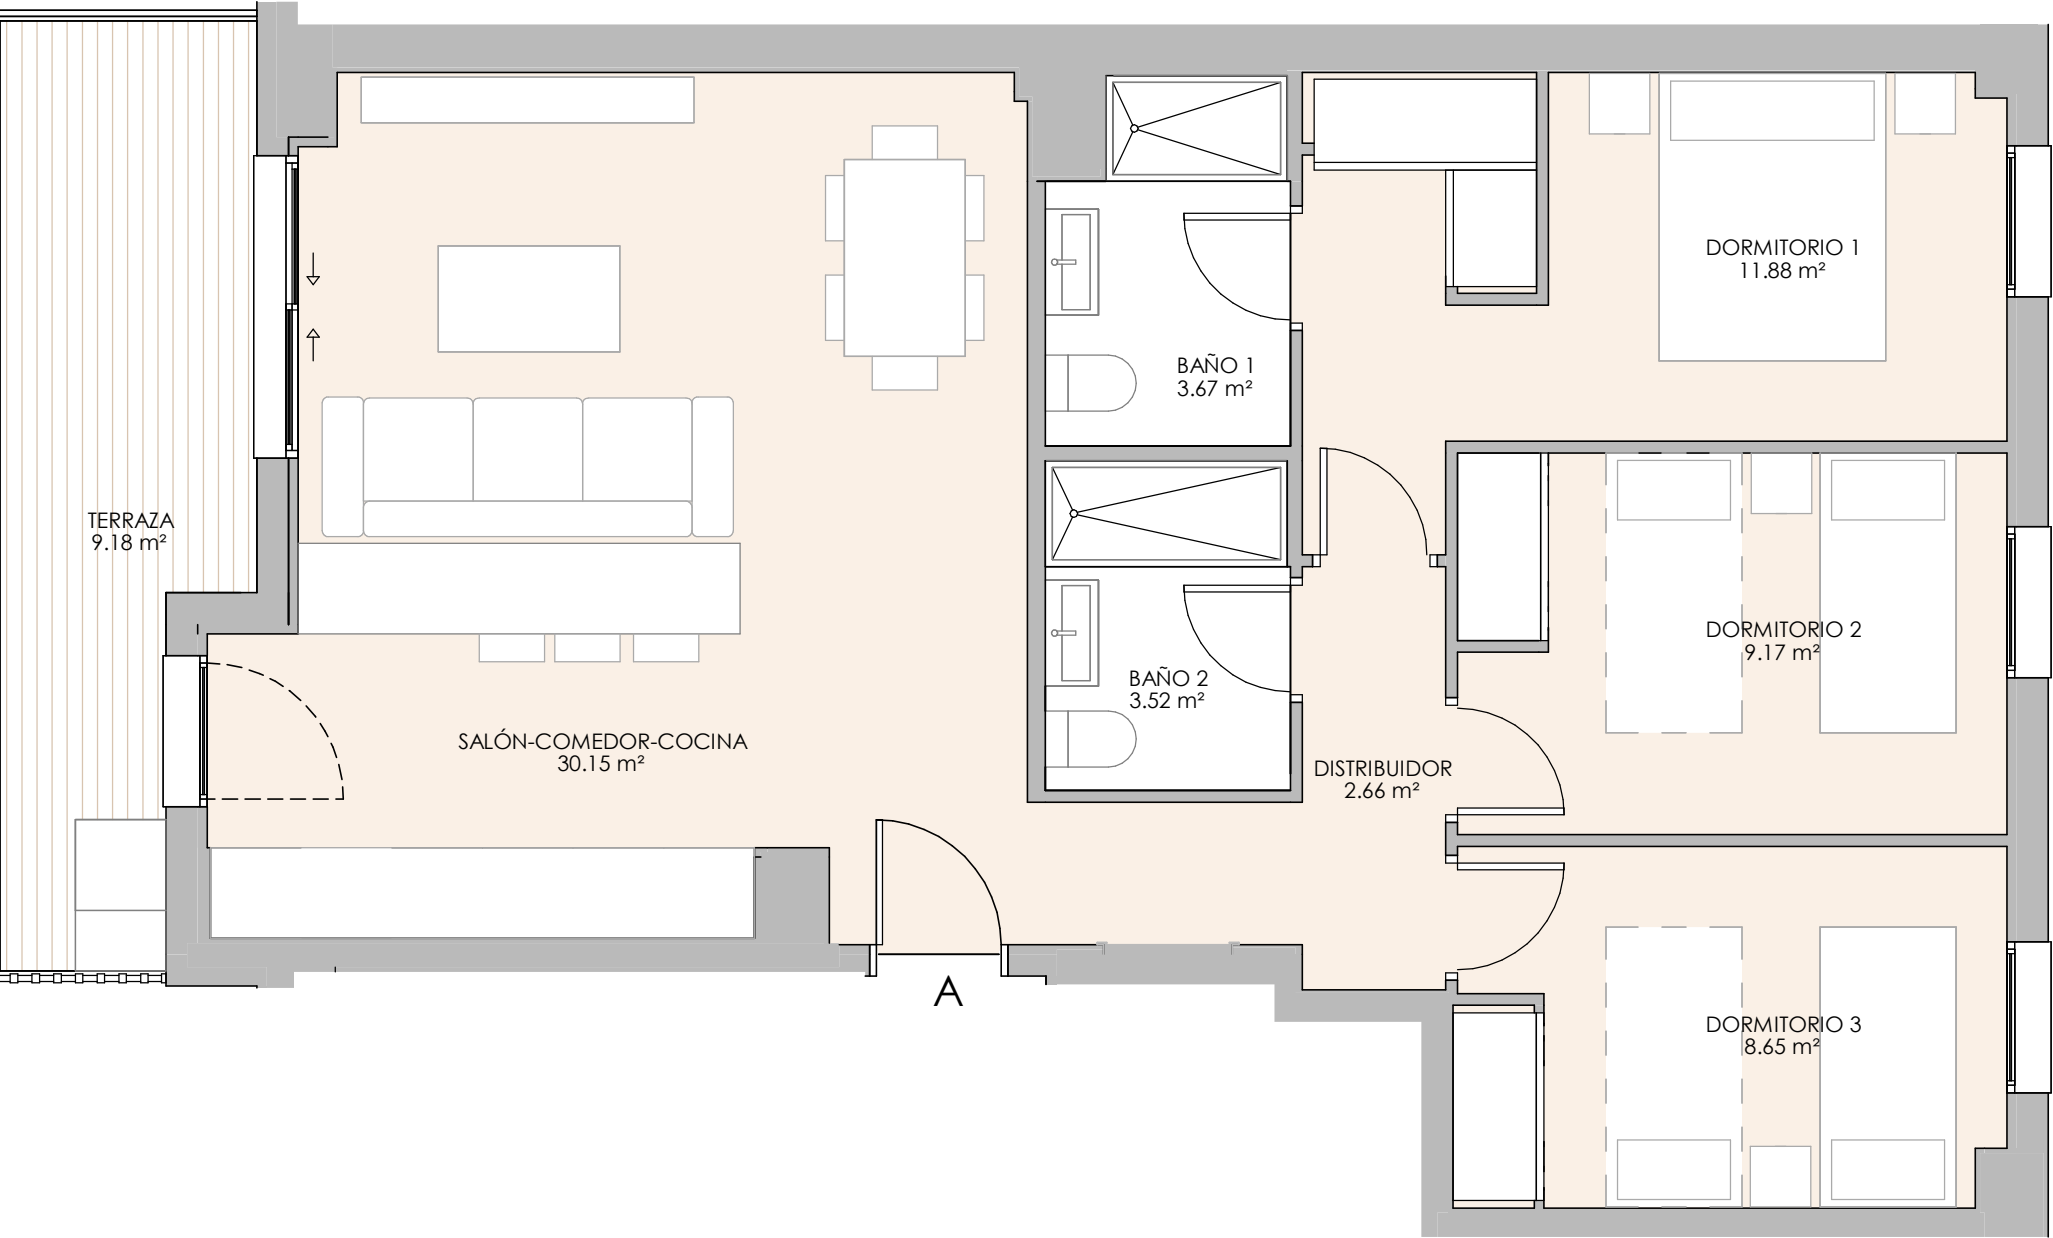



Suite Los Molinos

PORTAL 11 PUERTA A - VT3.6 3 dormitorios

RESUMEN DE SUPERFICIES ÚTILES	
Total superficie útil interior	69.70 m²
Total superficie útil exterior	9.18 m²
Total superficie útil vivienda	78.88 m²

RESUMEN SUPERFICIES CONSTRUIDAS	
Total superficie construida interior	80.84 m²
Total superficie construida exterior	10.12 m²
Total superficie construida con comunes	107.80 m²

LOCALIZACIÓN
Planta 1ª, 2ª, 3ª Y 4ª

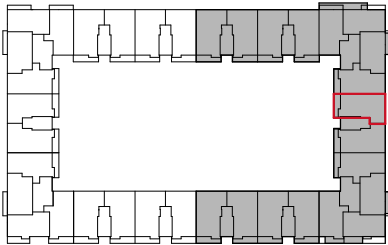

brosh
casas que dan vida