


Suite Los Molinos

PORTAL 10 PUERTA C - VT2.1 2 dormitorios


RESUMEN DE SUPERFICIES ÚTILES	
Total superficie útil interior	50.31 m²
Total superficie útil exterior	7.09 m²
Total superficie útil vivienda	57.40 m²

RESUMEN SUPERFICIES CONSTRUIDAS	
Total superficie construida interior	59.13 m²
Total superficie construida exterior	7.92 m²
Total superficie construida con comunes	79.46 m²

LOCALIZACIÓN
Planta 1ª, 2ª Y 3ª

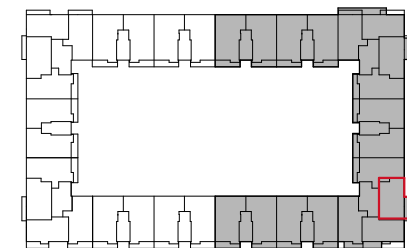

brosh
casas que dan vida

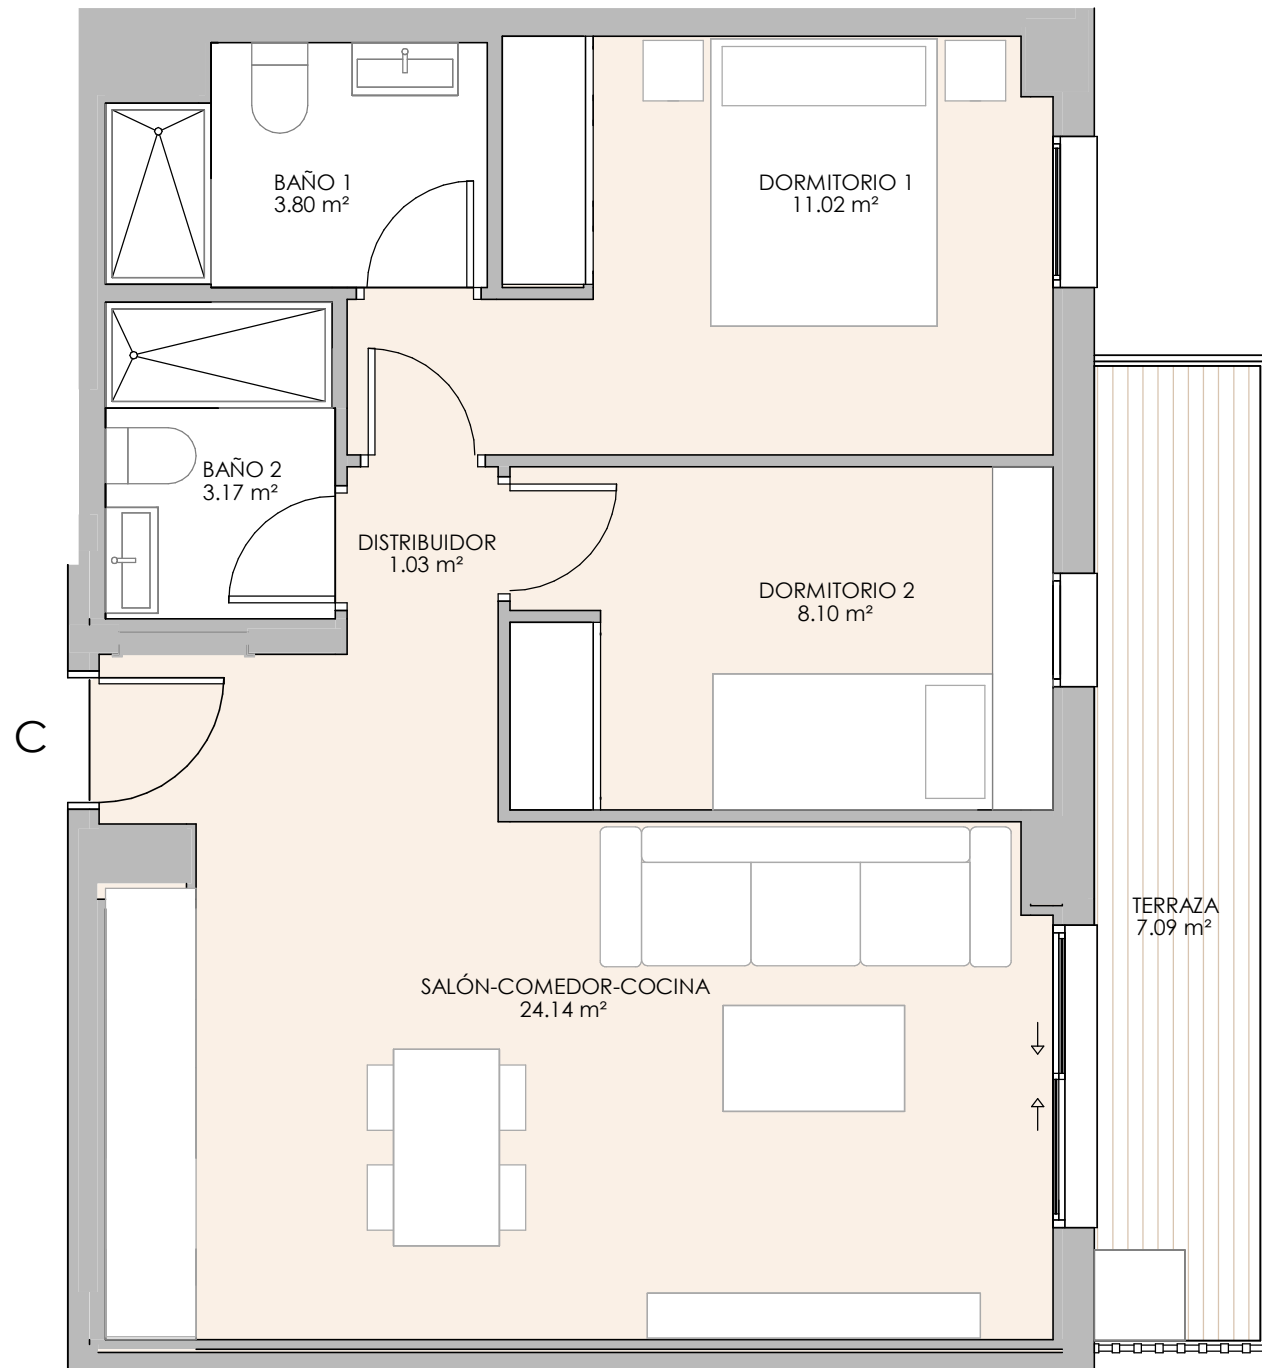

0 (m) 0.5 1 1.5 2
escala: 1 : 50