


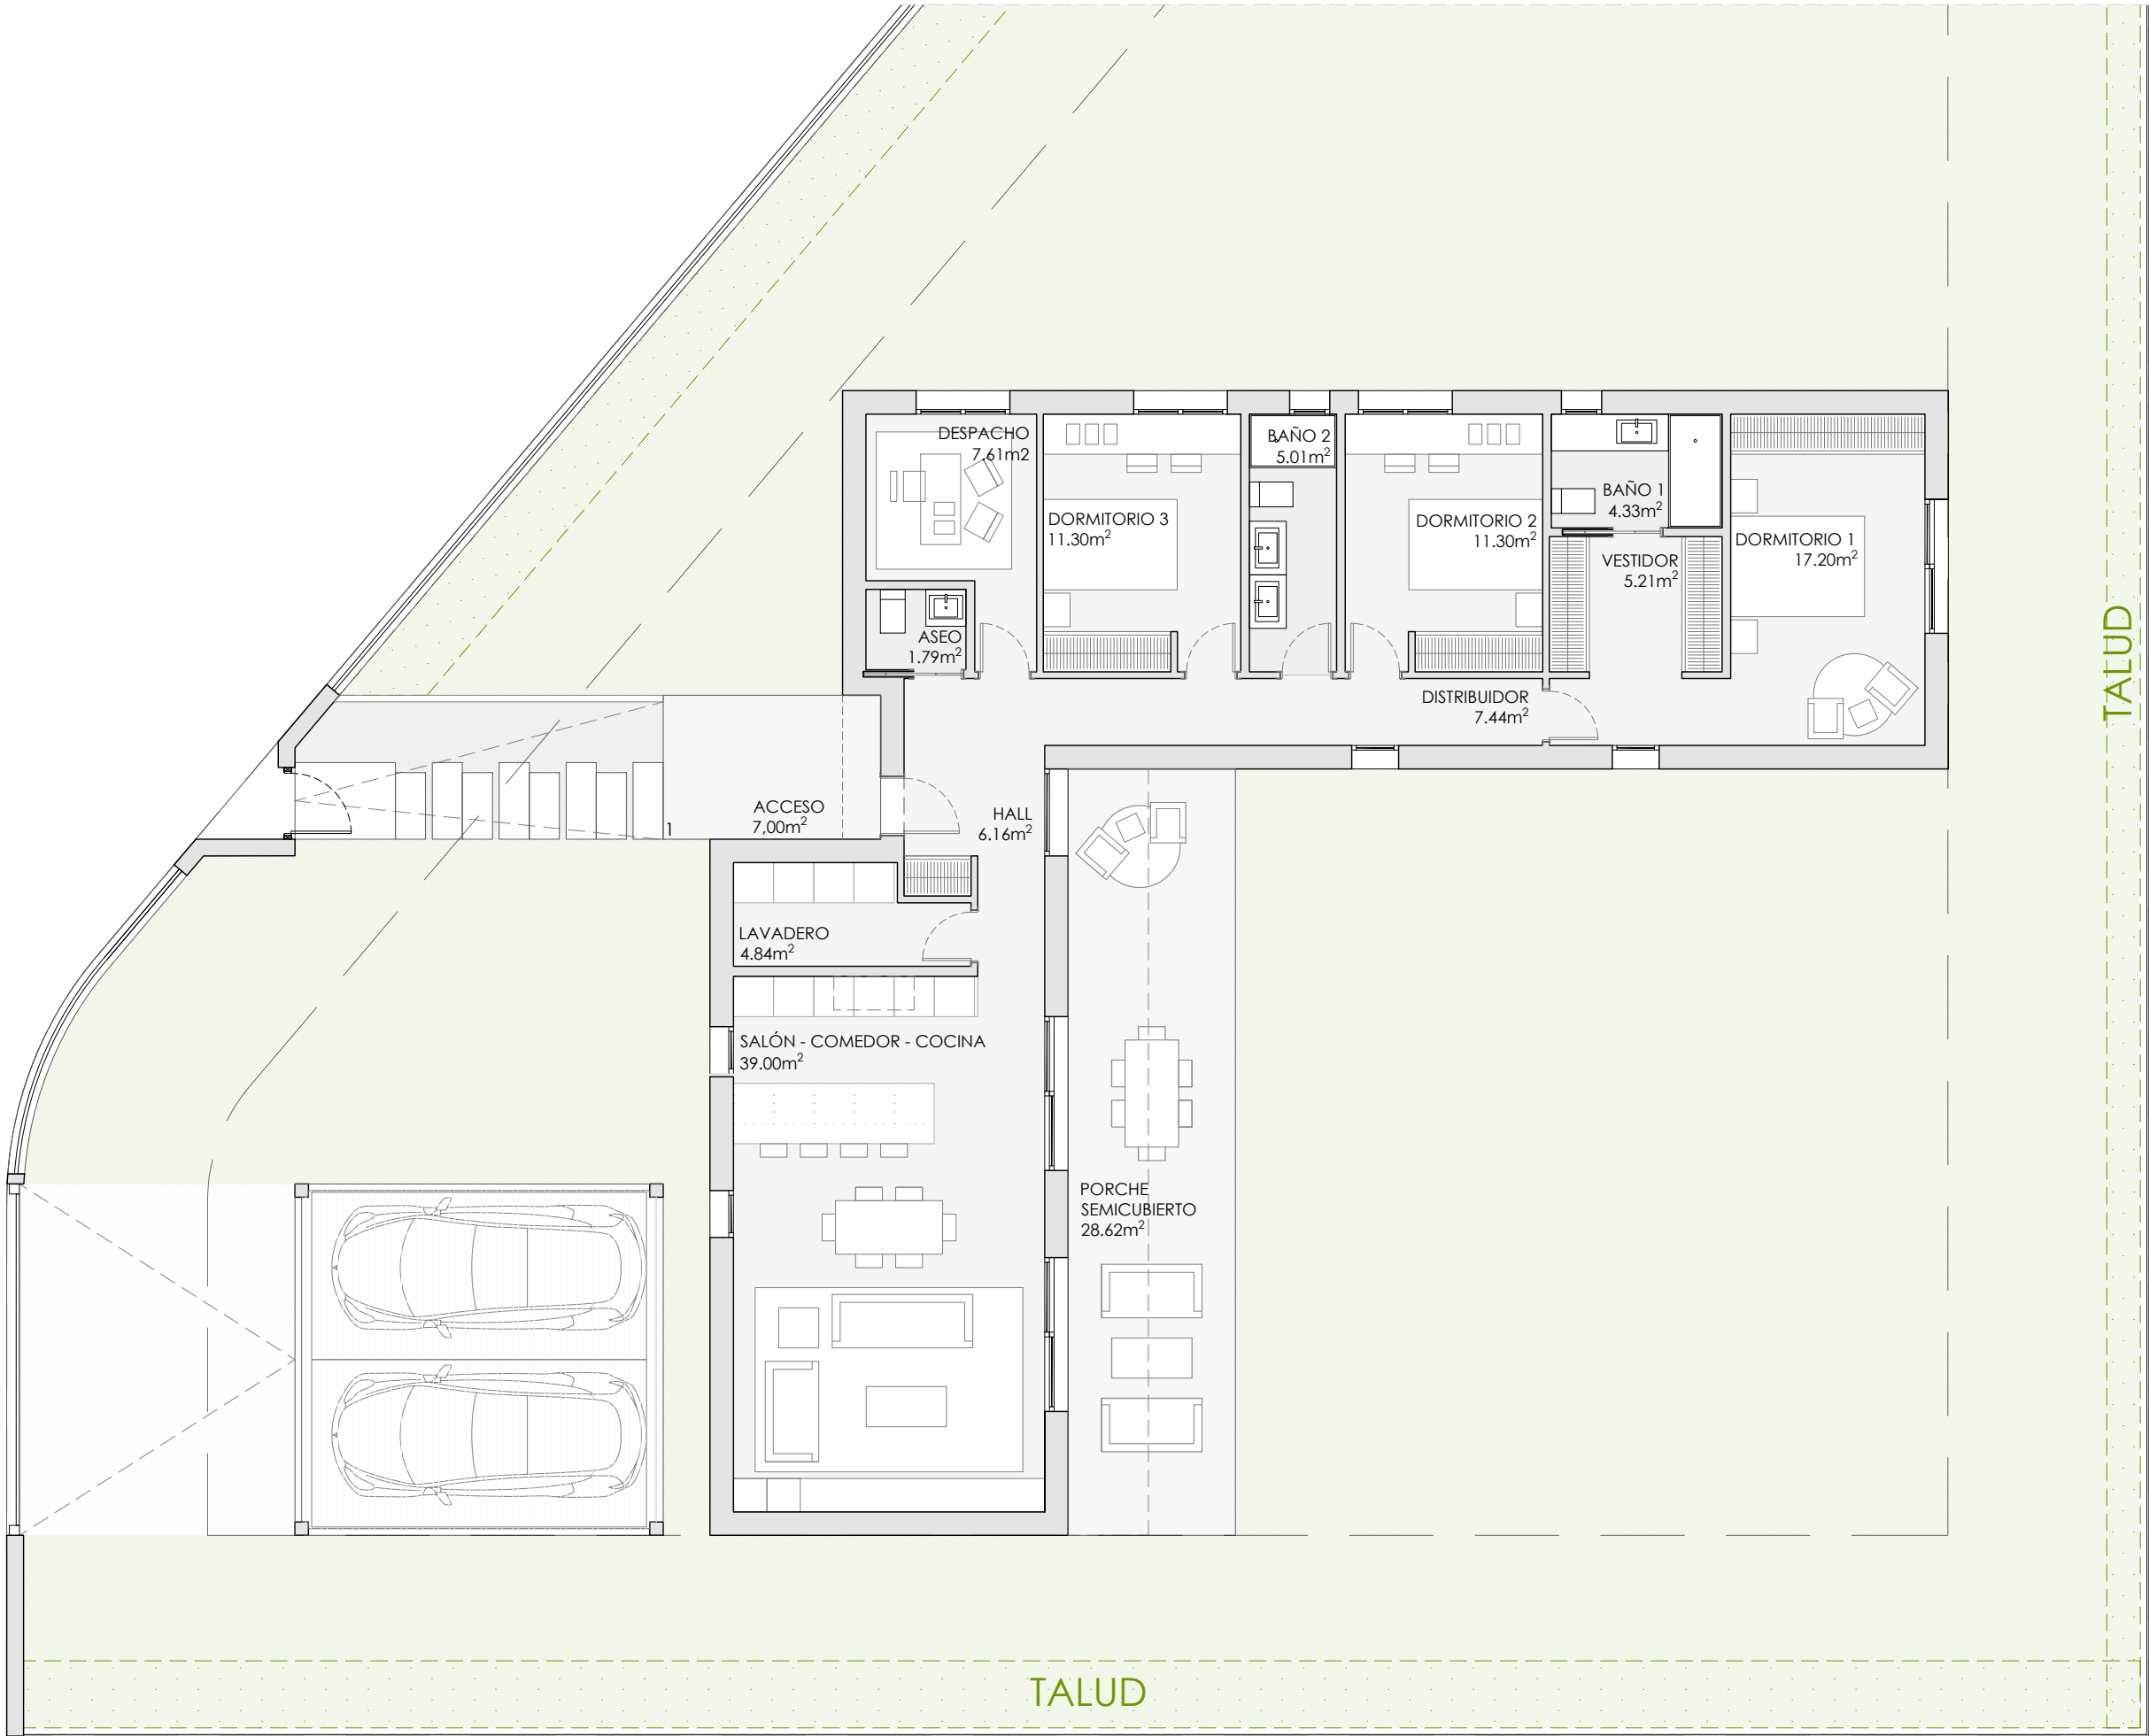


LA FINCA
DE LOS PINAREJOS

by **brosh**
casas que dan vida


VT1.1C **P03**

RESUMEN SUPERFICIES ÚTILES	
Total superficie útil interior	121.20 m²
Total superficie útil exterior	35.61 m²
Total superficie útil vivienda	156.81 m²
RESUMEN SUPERFICIES CONSTRUIDAS	
Total superficie construida interior	151.29 m²
Total superficie construida exterior	29.85 m²
Total superficie construida vivienda	181.14 m²
Total accesos y aparcamiento exterior	70.31 m²
Jardín	675.27 m²

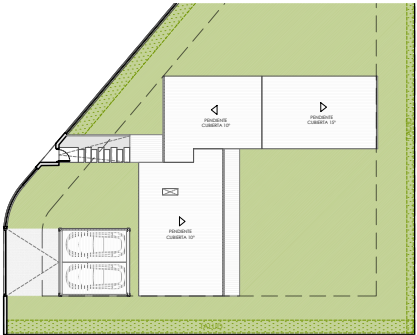

LOCALIZACIÓN

SUP. TOTAL PARCELA PRIVADA: 926,75 m²

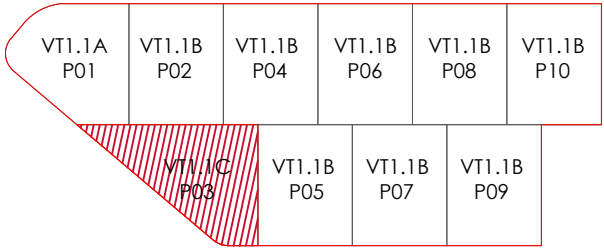

brosh
casas que dan vida