

Suite Los Molinos

Portal 10 C VT2.12 dormitorios

RESUMEN SUPERFICIES ÚTILES


Total superficie útil interior	51.03 m²
Total superficie útil exterior	7.02 m²
Total superficie útil vivienda	58.05 m²

RESUMEN SUPERFICIES CONSTRUIDAS


Total superficie construida interior	59.37 m²
Total superficie construida exterior	7.91 m²
Total superficie construida con comunes	79.81 m²

LOCALIZACIÓN

Planta 1ª a 4ª

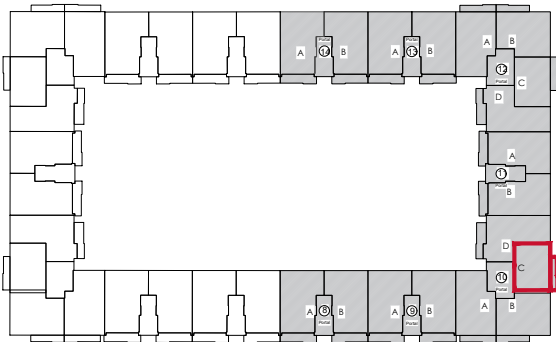

broshcasas que dan vida

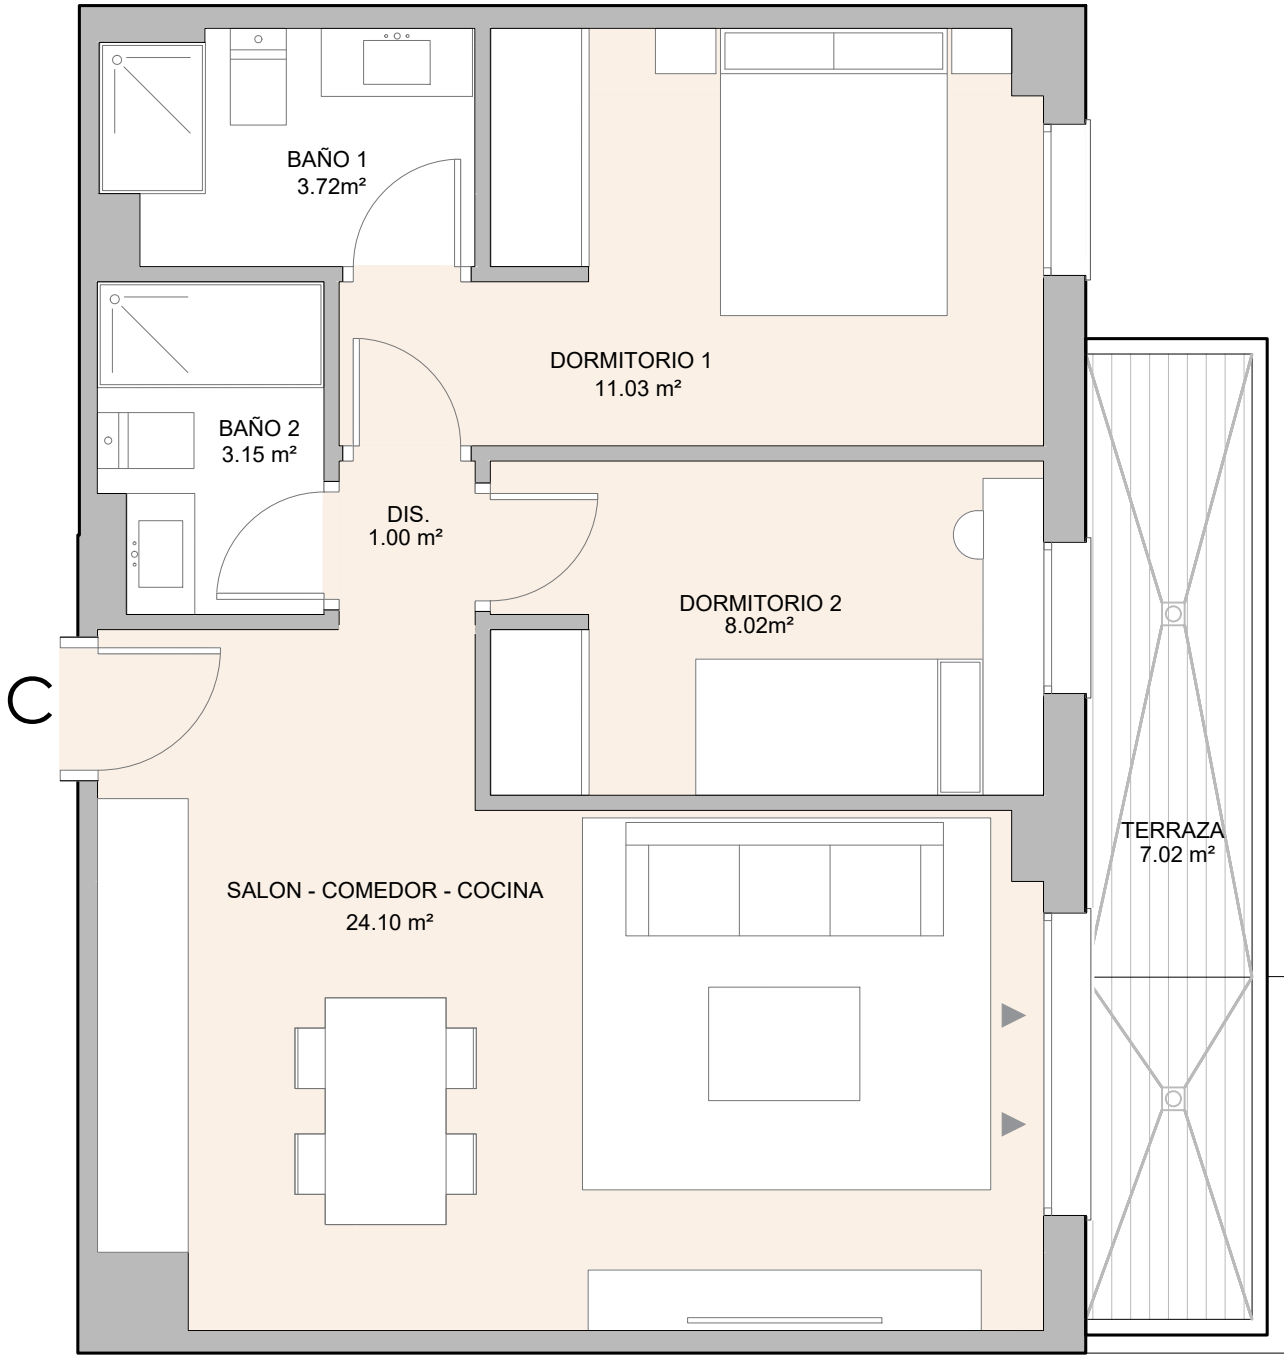

0 (m) 1 2
escala 1:50