


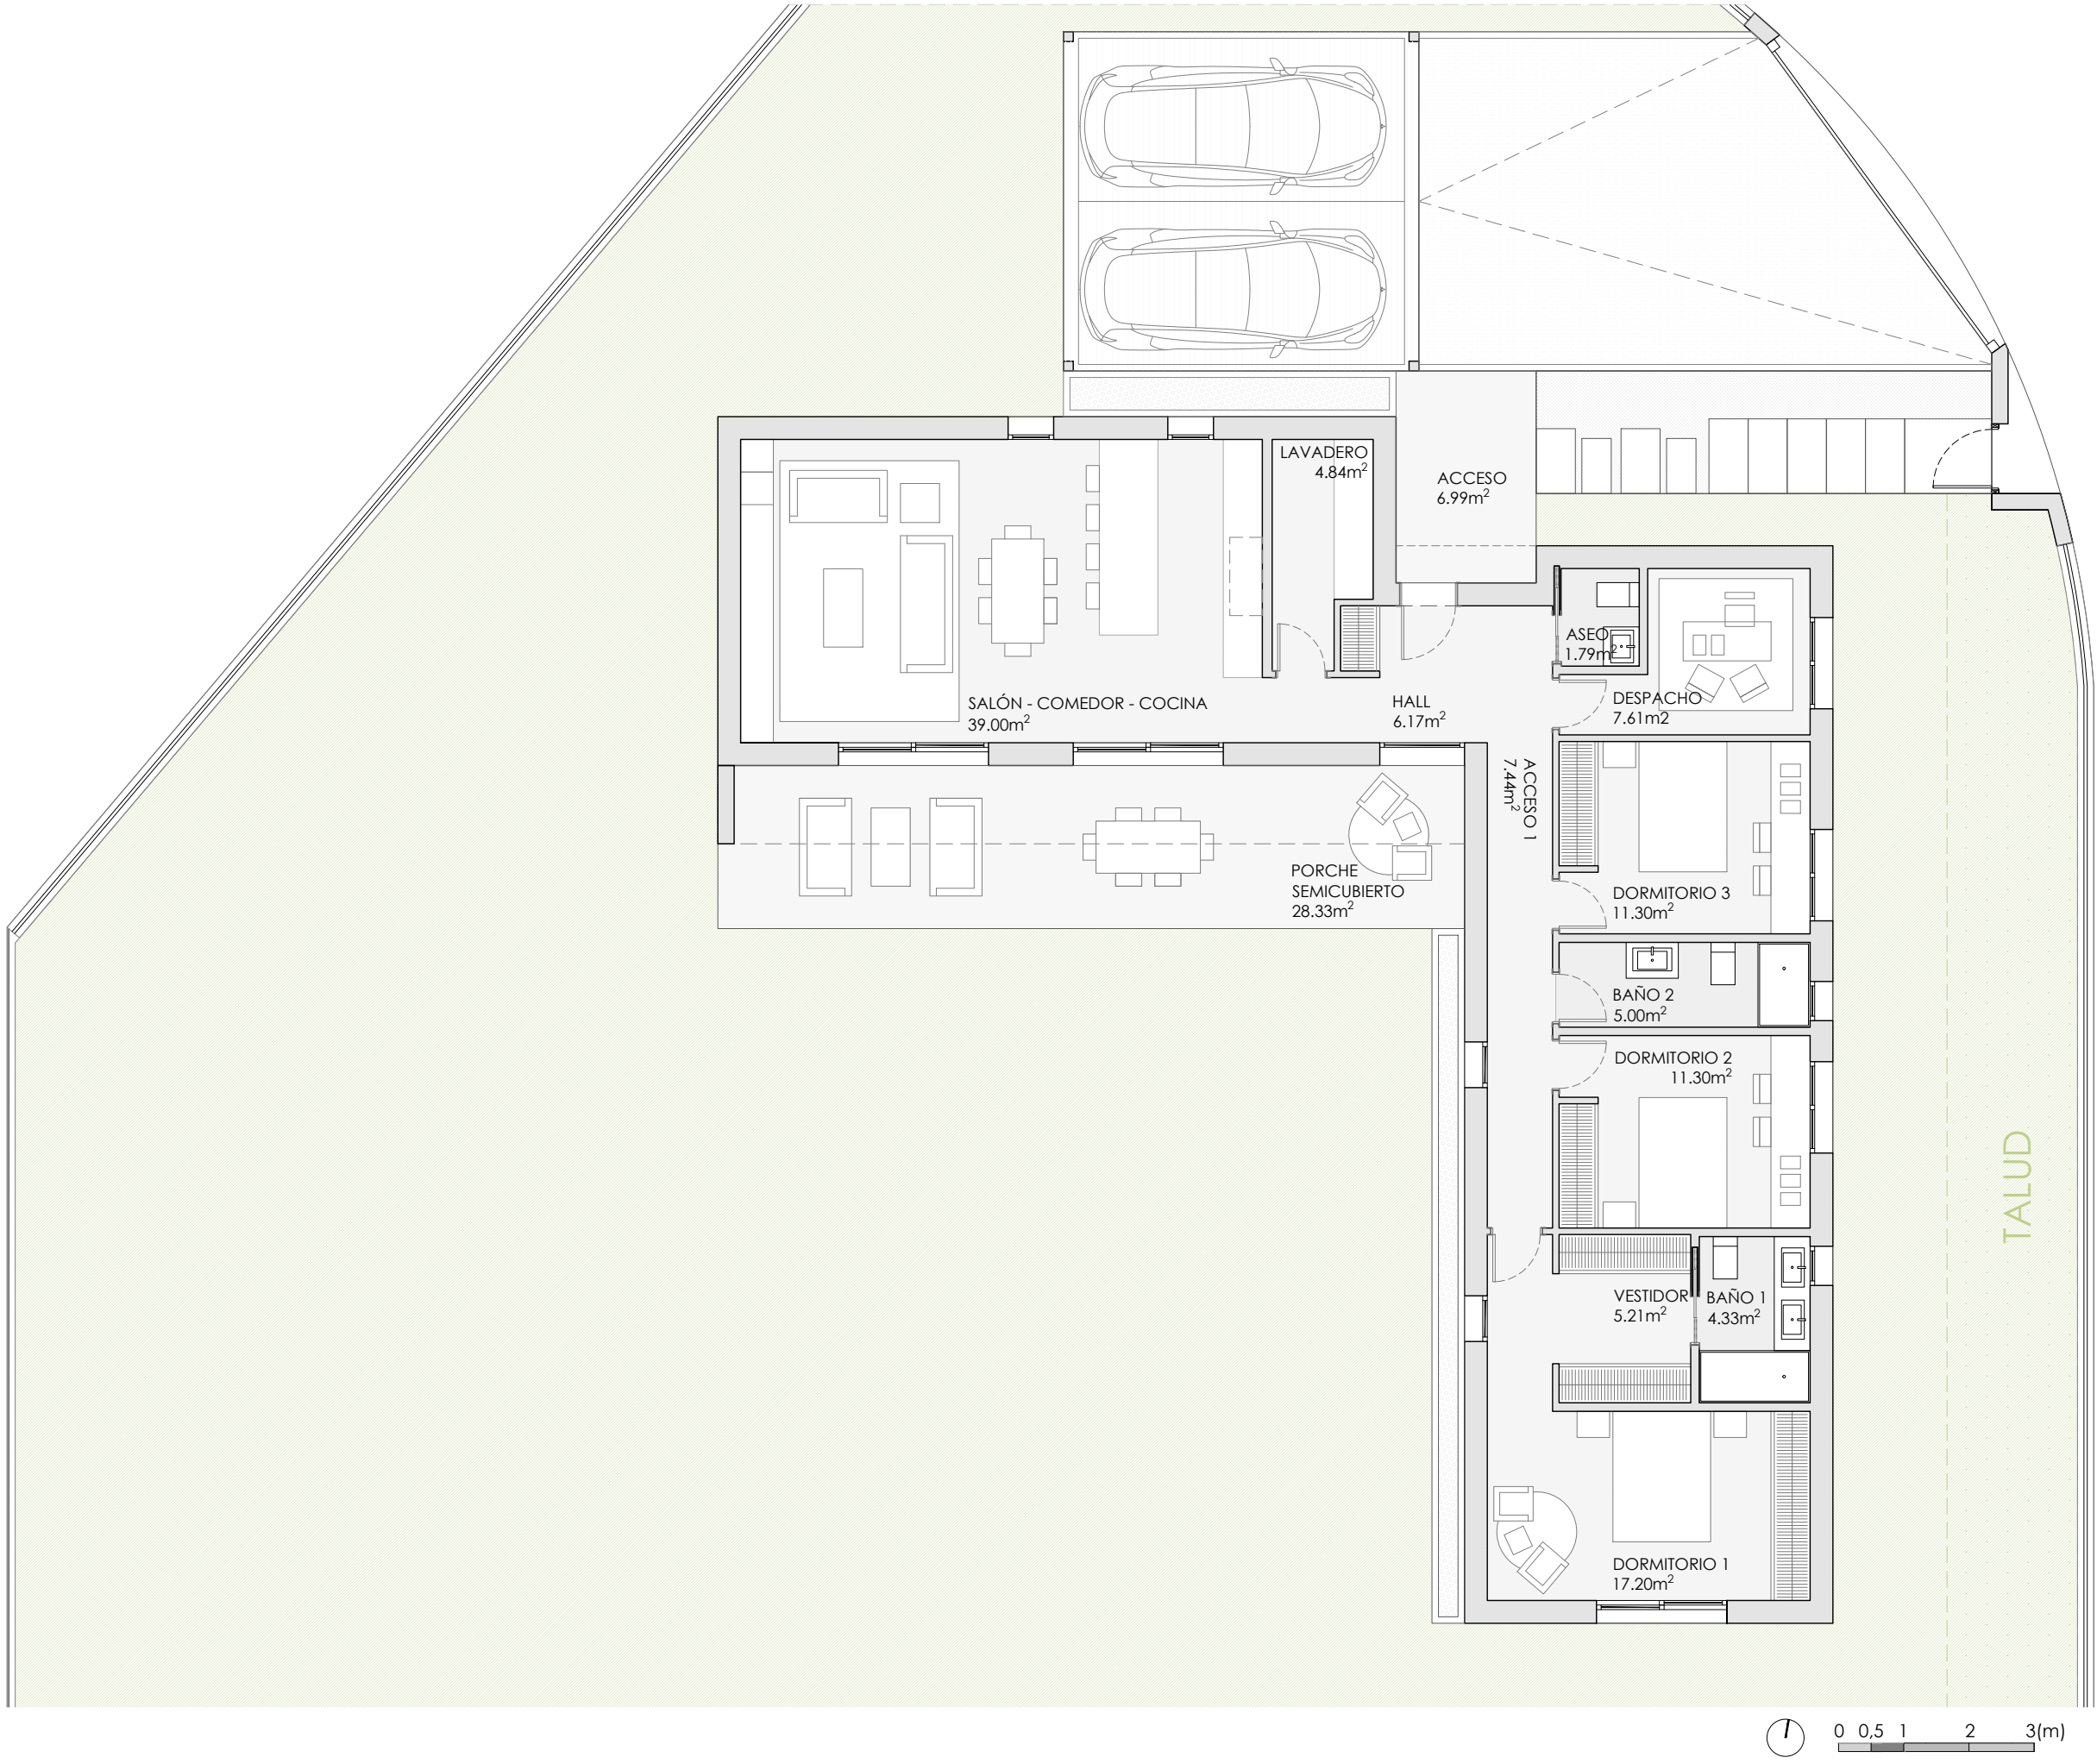

LA FINCA
DE LOS PINAREJOS

by **brosh**
casas que dan vida

VT1.1A

P01

RESUMEN SUPERFICIES ÚTILES

Total superficie útil interior	121.20 m²
Total superficie útil exterior	35.31 m²
Total superficie útil vivienda	156.51 m²

RESUMEN SUPERFICIES CONSTRUIDAS

Total superficie construida interior	151.29 m²
Total superficie construida exterior	35.61 m²
Total accesos y aparcamiento exterior	82.45 m²
Total superficie construida vivienda	269.36 m²

Jardín	565.88 m²
TOTAL PARCELA	835.24 m²

LOCALIZACIÓN

VT1.1A P01	VT1.1B P02	VT1.1B P04	VT1.1B P06	VT1.1B P08	VT1.1B P10
	VT1.1C P03	VT1.1B P05	VT1.1B P07	VT1.1B P09	

brosh

casas que dan vida

2M-arquitectos

EL PRESENTE DOCUMENTO ES DE CARACTER INFORMATIVO Y PODRÁ PRESENTAR VARIACIONES POR EXIGENCIAS TÉCNICAS DEL PROYECTO. TODO EL MOBILIARIO ES MERAMENTE DECORATIVO. LAS SUPERFICES EXPRESADAS SON APROXIMADAS, PUDIENDO PESENTAR MODIFICACIONES POR RAZONES DE ÍNDOLE TÉCNICA EN EL DESARROLLO DE EJECUCIÓN DE LAS OBRAS.

Versión

ENERO 2026