
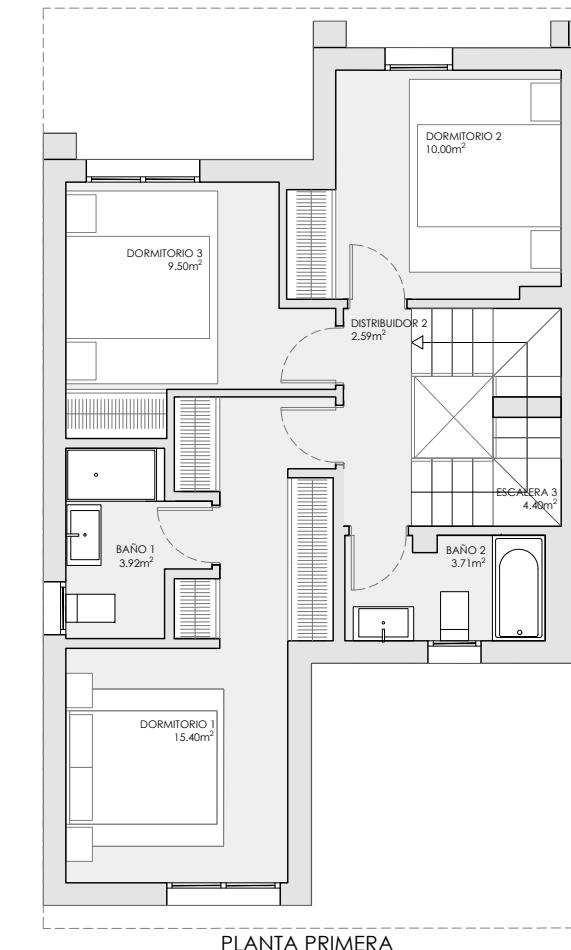


Villa 2 Móstoles

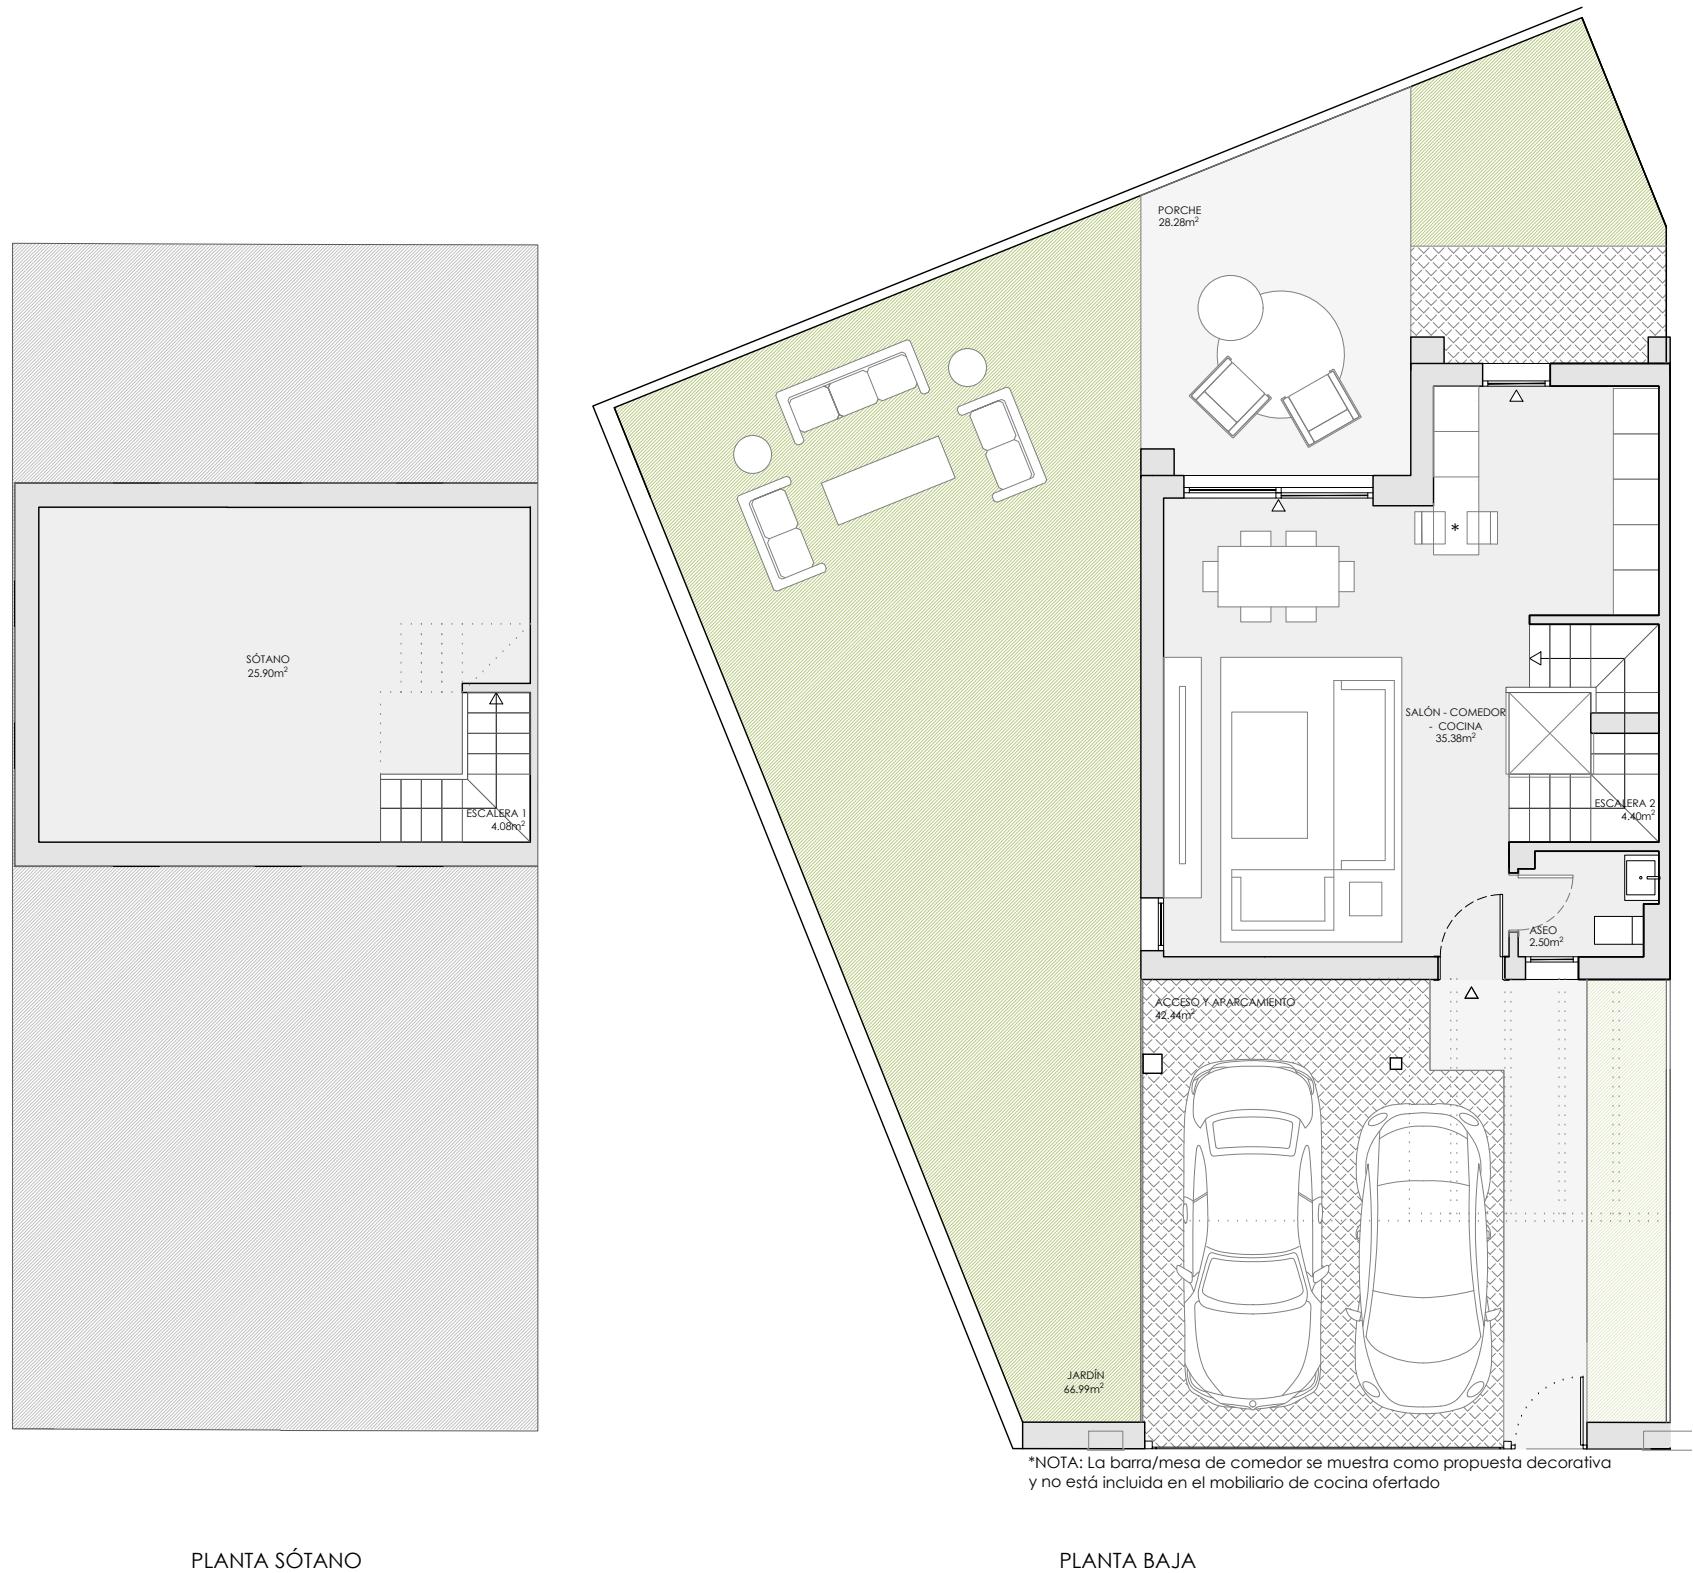


RESUMEN SUPERFICIES ÚTILES

Total superficie útil interior	125.38 m ²
Total superficie útil exterior	177.86 m ²
Total superficie útil Vivienda	303.24 m²


RESUMEN SUPERFICIES CONSTRUIDAS

Total superficie construida interior	147.97 m ²
Total superficie construida exterior	92.04 m ²
Accesos y aparcamiento	32.16 m ²
Total superficie construida Vivienda	272.17 m²
Jardín	72.10 m ²

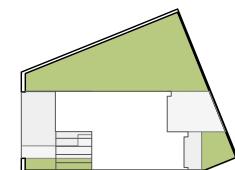

SUP. TOTAL PARCELA PRIVADA: 196.01m²

LOCALIZACIÓN

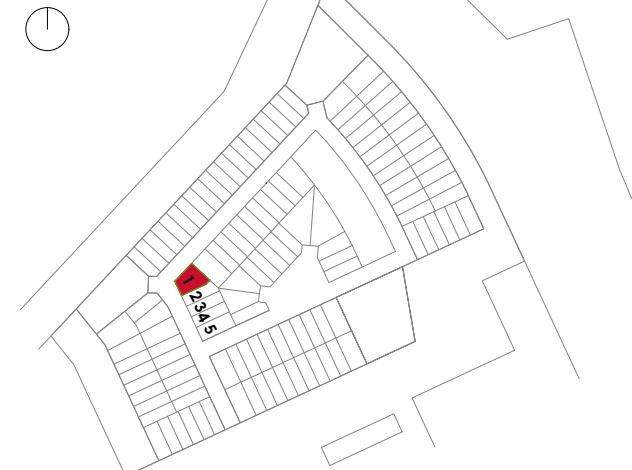

brosh
casas que dan vida