


# Suite Los Molinos

Portal 10 B VT3.4

3 dormitorios

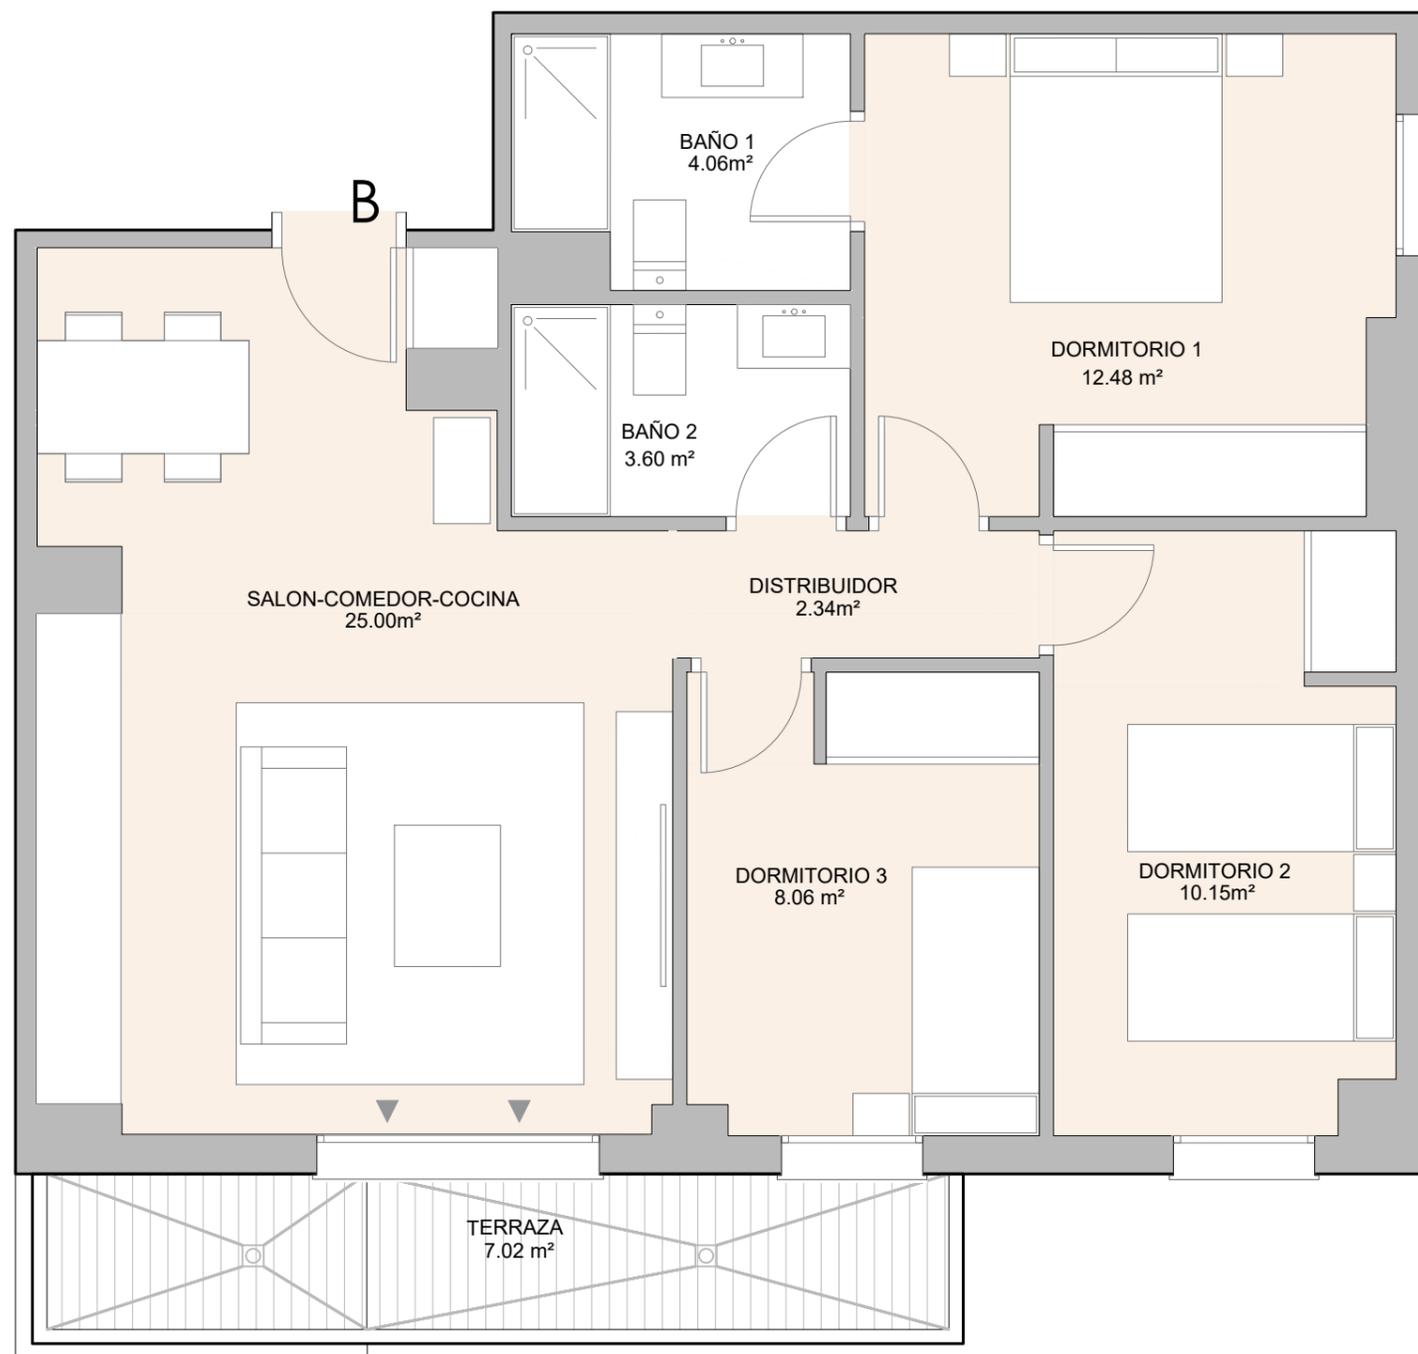

## RESUMEN SUPERFICIES ÚTILES


Total superficie útil interior	65.69 m <sup>2</sup>
Total superficie útil exterior	7.02 m <sup>2</sup>
Total superficie útil vivienda	72.71 m <sup>2</sup>

## RESUMEN SUPERFICIES CONSTRUIDAS

Total superficie construida interior	77.34 m <sup>2</sup>
Total superficie construida exterior	7.91 m <sup>2</sup>
Total superficie construida con comunes	101.45 m <sup>2</sup>

## LOCALIZACIÓN

Planta 1ª a 4ª

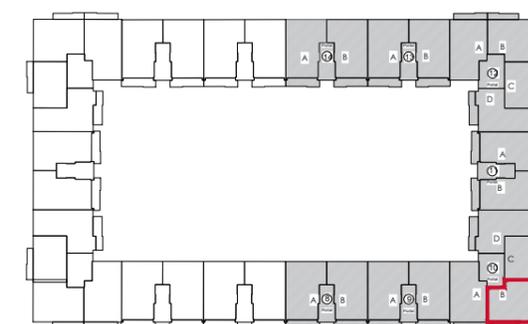

**brosh**  
casas que dan vida

0 (m) 1 2  
escala 1:50