

Suite Los Molinos

Portales 8 Y 9 A VT3.13 dormitorios

RESUMEN SUPERFICIES ÚTILES


Total superficie útil interior	74.72 m²
Total superficie útil exterior	7.02 m²
Total superficie útil vivienda	81.74 m²

RESUMEN SUPERFICIES CONSTRUIDAS


Total superficie construida interior	85.86 m²
Total superficie construida exterior	7.91 m²
Total superficie construida con comunes	111.32 m²

LOCALIZACIÓN

Planta 1ª a 3ª

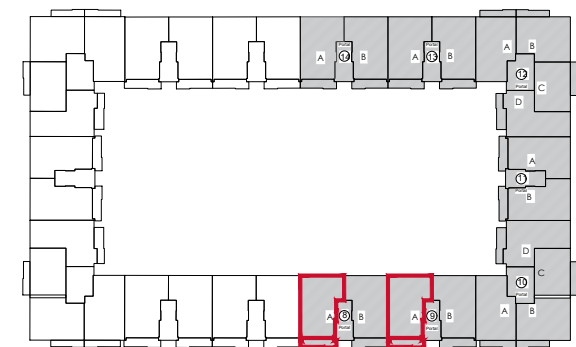

broshcasas que dan vida

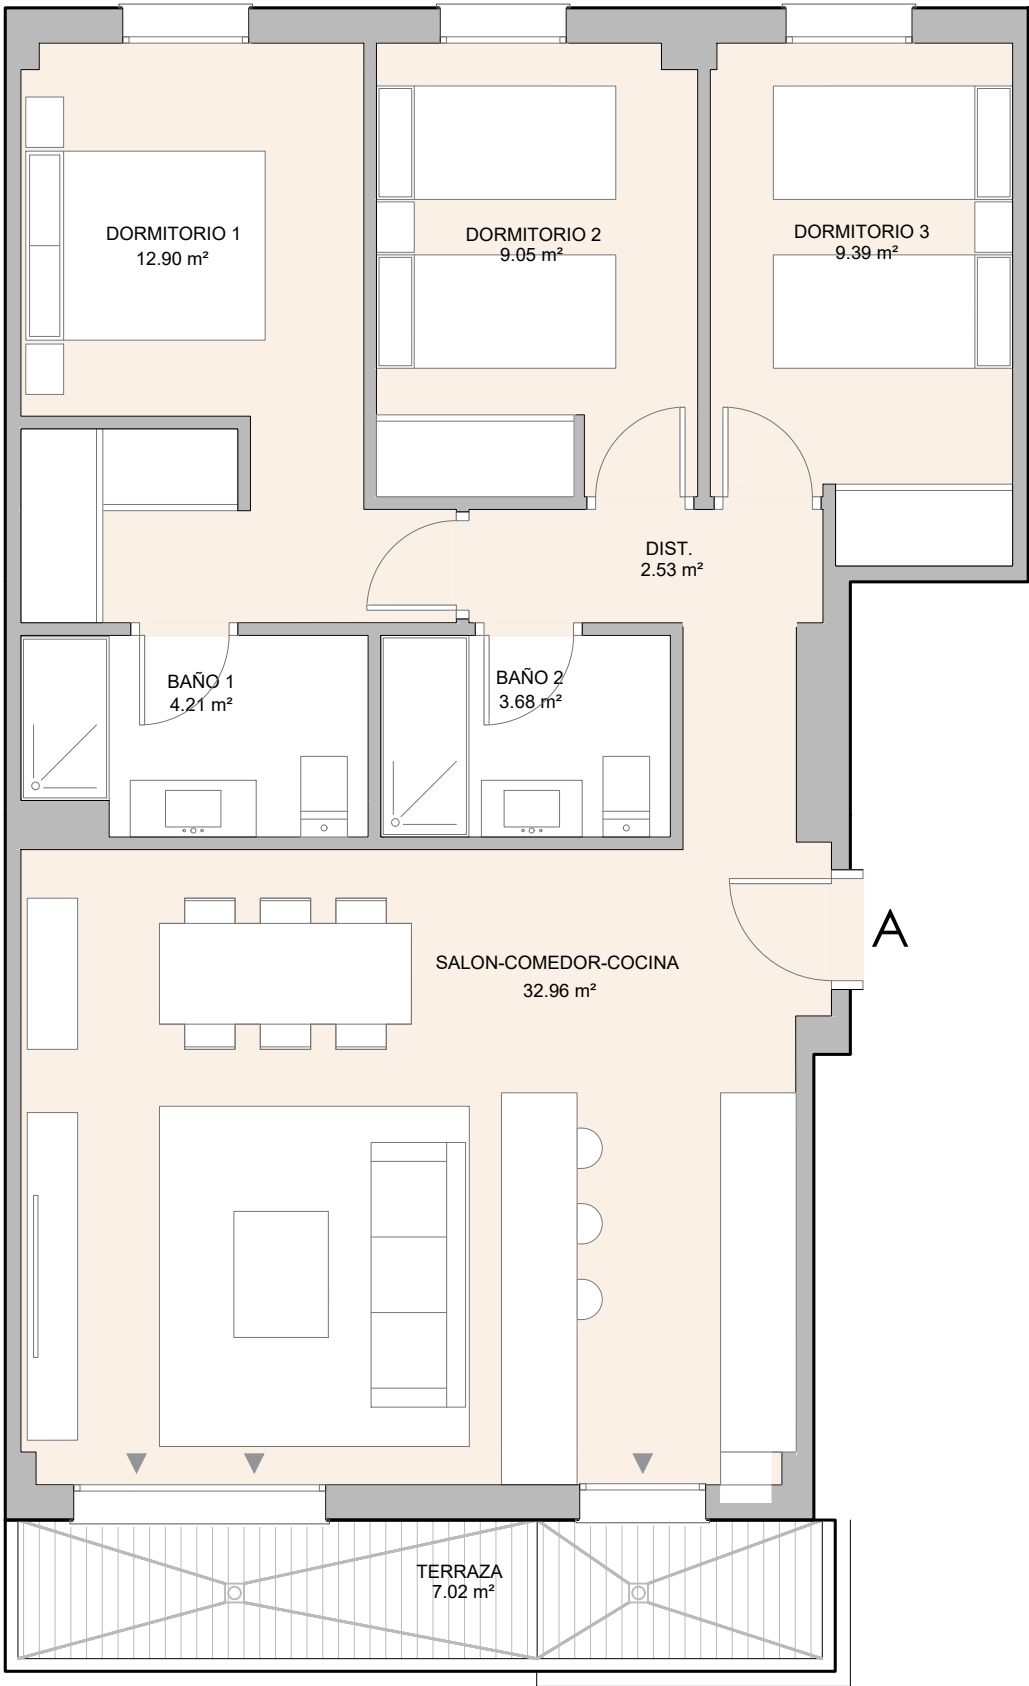

0 (m) 1 2
escala 1:60