

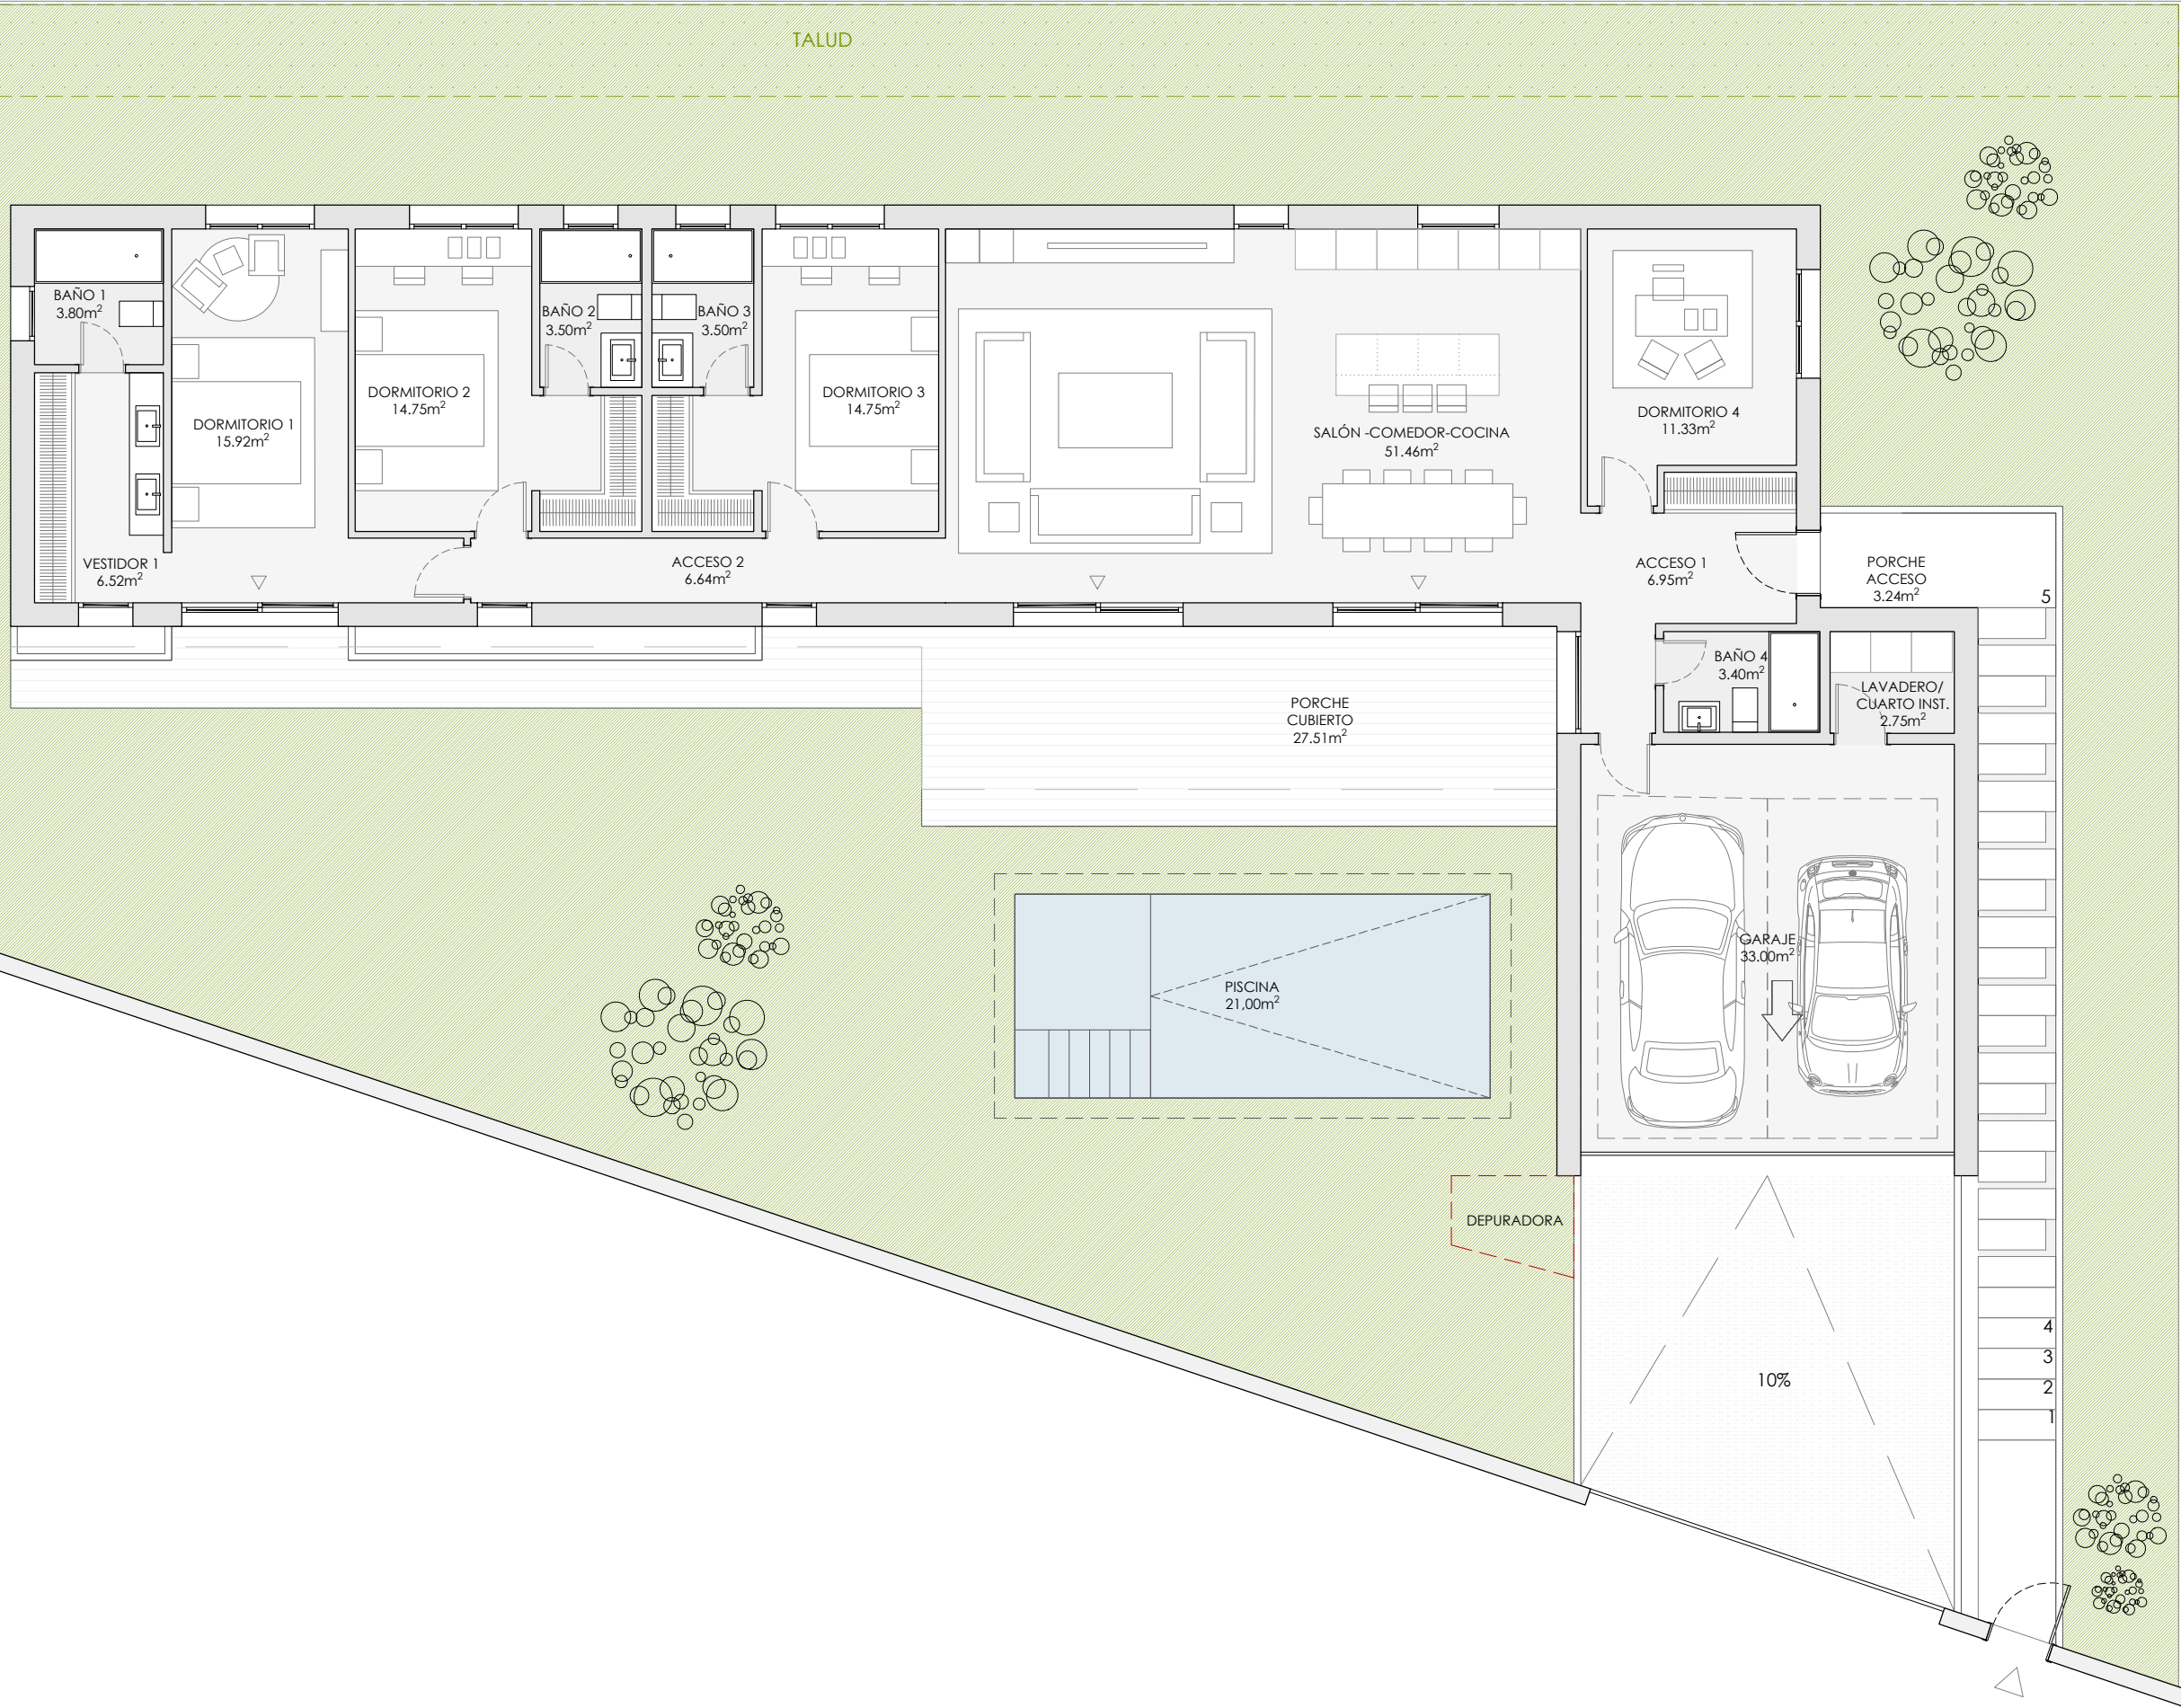


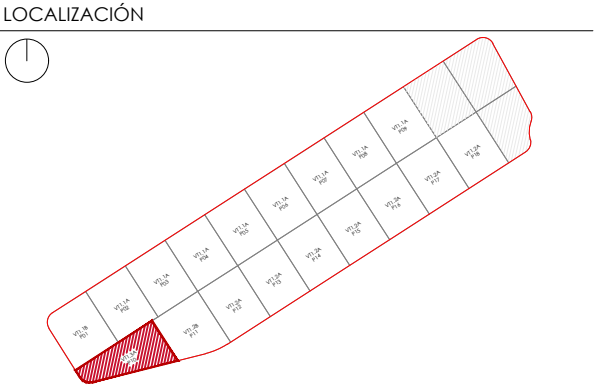

*PISCINA NO INCLUIDA. CONSULTAR OPCIONALES DE LA VIVIENDA.

VT1.3A P10

RESUMEN SUPERFICIES ÚTILES	
Total superficie útil interior	178.26m²
Total superficie útil exterior	30.75 m²
Total superficie útil vivienda	209.01 m²
RESUMEN SUPERFICIES CONSTRUIDAS	
Total superficie construida interior	216.00 m²
Total superficie construida exterior	47.08 m²
Total superficie construida vivienda	263.08 m²
Total accesos y aparcamiento exterior	54.98m²
Jardín	459.32 m²
Piscina	21.00 m²

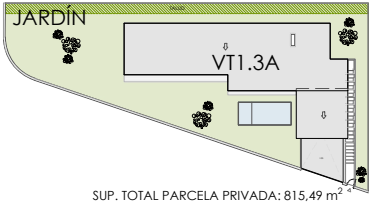

brosh
casas que dan vida