

# Villa 2 Móstoles

| RESUMEN SUPERFICIES ÚTILES                  |                             |
|---------------------------------------------|-----------------------------|
| Total superficie útil interior              | 118.73 m <sup>2</sup>       |
| Total superficie útil exterior              | 105.48 m <sup>2</sup>       |
| <b>Total superficie útil Vivienda</b>       | <b>224.21 m<sup>2</sup></b> |
| RESUMEN SUPERFICIES CONSTRUIDAS             |                             |
| Total superficie construida interior        | 137.64 m <sup>2</sup>       |
| Total superficie construida exterior        | 30.70 m <sup>2</sup>        |
| Accesos y aparcamiento                      | 32.09 m <sup>2</sup>        |
| <b>Total superficie construida Vivienda</b> | <b>200.43 m<sup>2</sup></b> |
| Jardín                                      | 45.44 m <sup>2</sup>        |




SUP. TOTAL PARCELA PRIVADA: 160.46m<sup>2</sup>


## LOCALIZACIÓN



**brosh**  
casas que dan vida

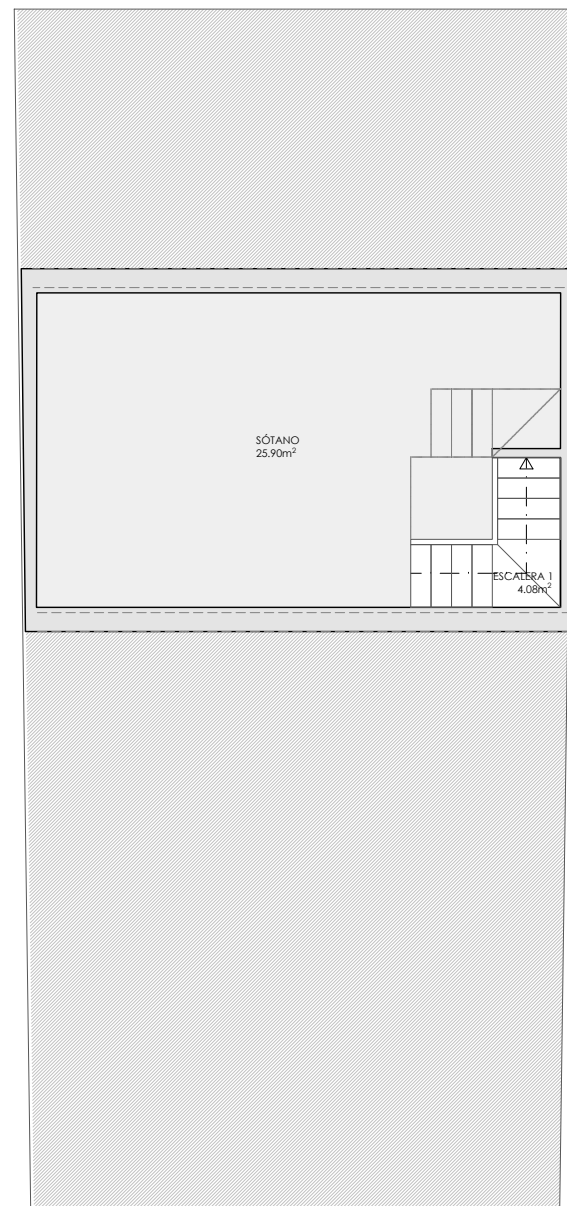


PLANTA SÓTANO

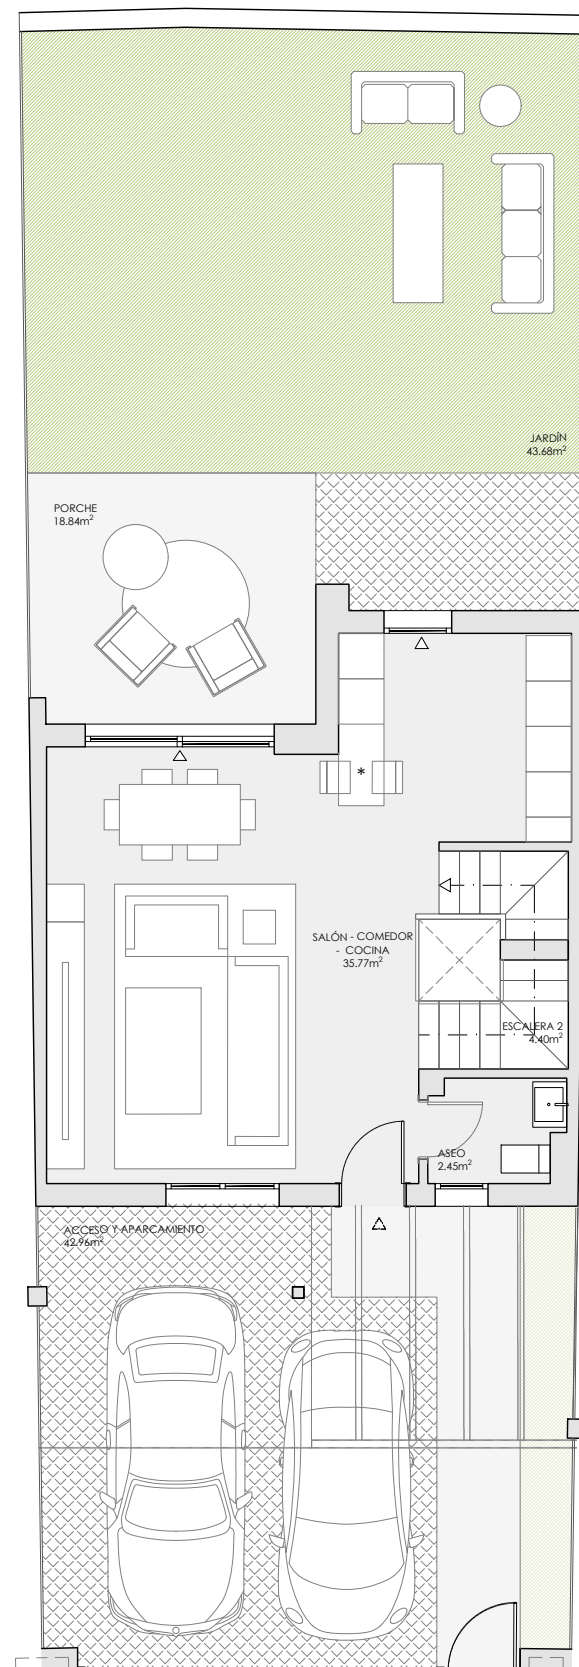

\*NOTA: La barra/mesa de comedor se muestra como propuesta decorativa y no está incluida en el mobiliario de cocina ofertado

PLANTA BAJA

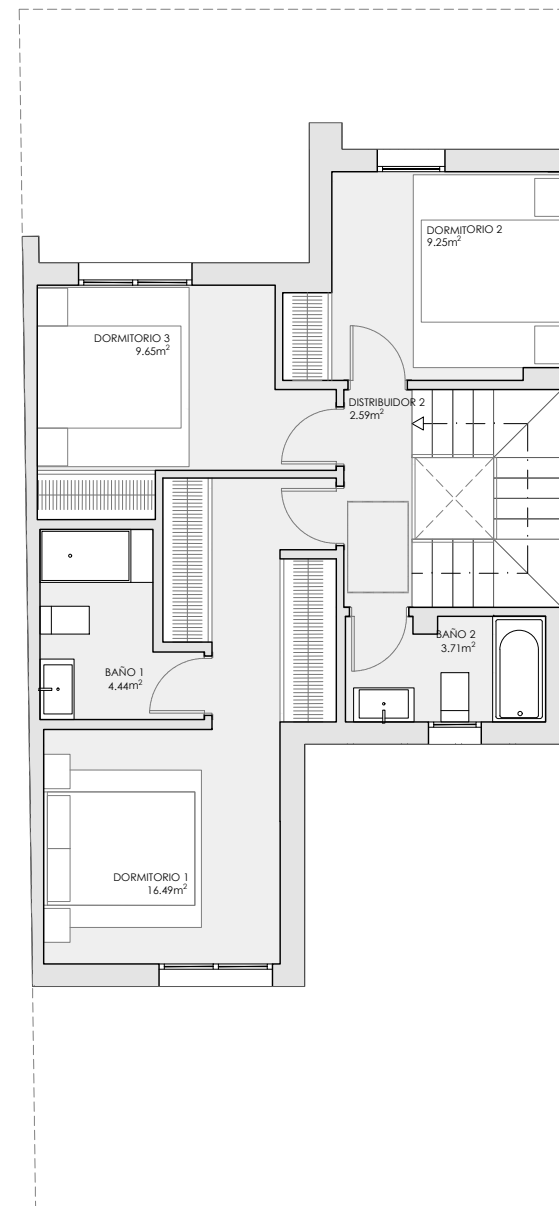

PLANTA PRIMERA

