


El presente documento es de carácter informativo y podrá presentar variaciones por exigencias técnicas del proyecto. Todo el mobiliario es meramente decorativo. Las superficies expresadas son aproximadas pudiendo presentar modificaciones por razones de índole técnica en el desarrollo de ejecución de las obras.

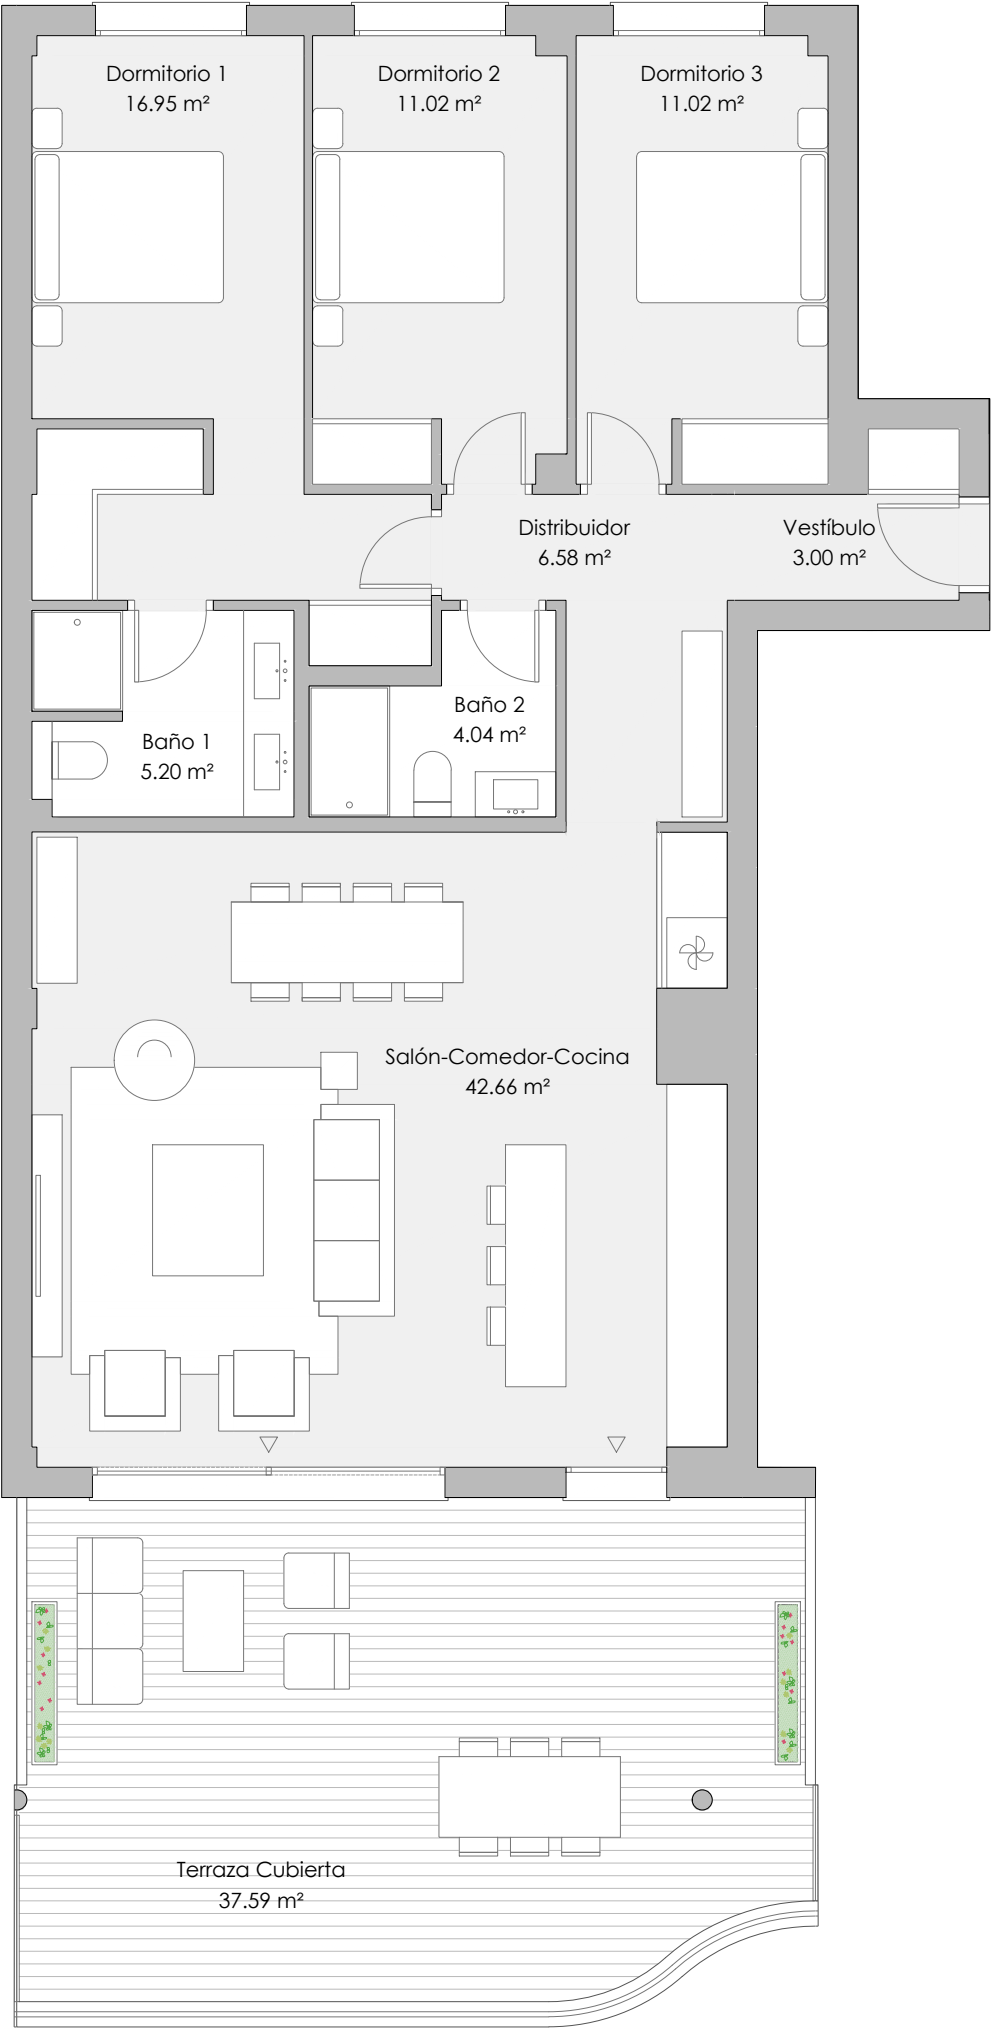

NYRA
RESIDENCES

by **brosh**
casas que dan vida

VT 3.14a 3 dormitorios

RESUMEN SUPERFICIES ÚTILES

Total superficie útil interior	100.47 m²
Total superficie útil exterior	37.59 m²
Total superficie útil vivienda	138.06 m²


RESUMEN SUPERFICIES CONSTRUIDAS

Total superficie construida interior	115.99 m²
Total superficie construida exterior	40.28 m²
Total superficie construida vivienda	156.27 m²

Total superficie construida con comunes	169.34 m²
---	-----------


RESUMEN SUPERFICIES SEGÚN DECRETO 218/2005

Superficie útil BOJA	110.52 m²
Superficie construida BOJA	140.66 m²

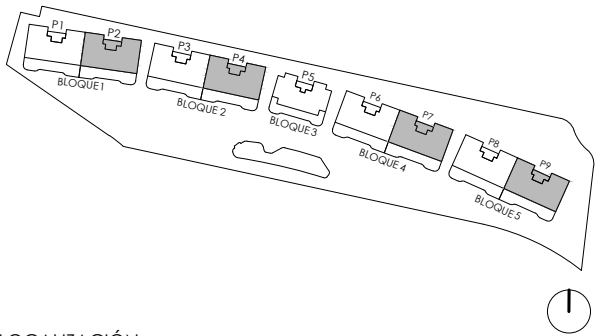

LOCALIZACIÓN

Planta 1

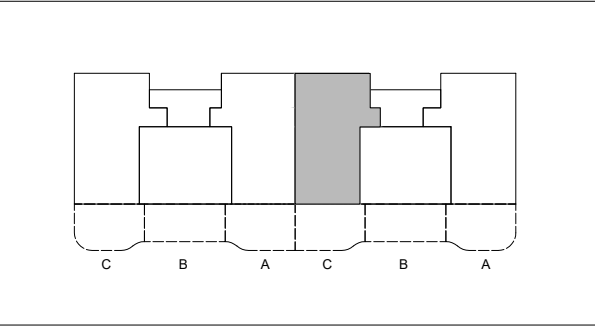

0 (m) 1 2
escala 1:75

MARZO 2025

binarte