

# Villa 2 Móstoles

## RESUMEN SUPERFICIES ÚTILES

Total superficie útil interior	118.73 m <sup>2</sup>
Total superficie útil exterior	105.73 m <sup>2</sup>
<b>Total superficie útil Vivienda</b>	<b>224.46 m<sup>2</sup></b>


## RESUMEN SUPERFICIES CONSTRUIDAS

Total superficie construida interior	137.64 m <sup>2</sup>
Total superficie construida exterior	30.70 m <sup>2</sup>
Accesos y aparcamiento	32.09 m <sup>2</sup>
<b>Total superficie construida Vivienda</b>	<b>200.43 m<sup>2</sup></b>
Jardín	45.44 m <sup>2</sup>



SUP. TOTAL PARCELA PRIVADA: 160.08m<sup>2</sup>



## LOCALIZACIÓN

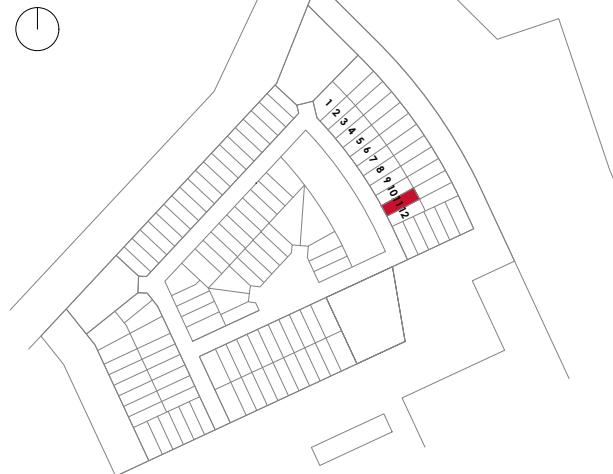


**brosh**  
casas que dan vida

0 (m) 0,5 1 2 3

PLANTA SÓTANO

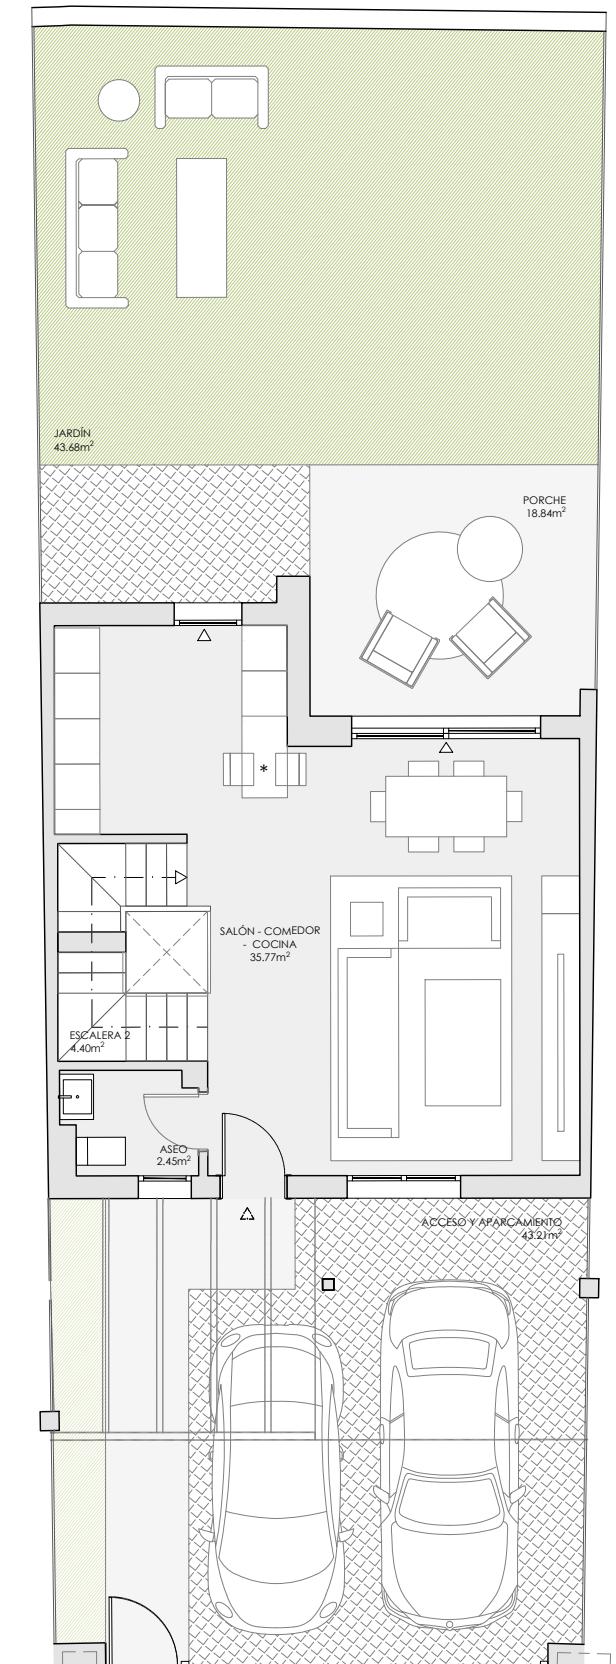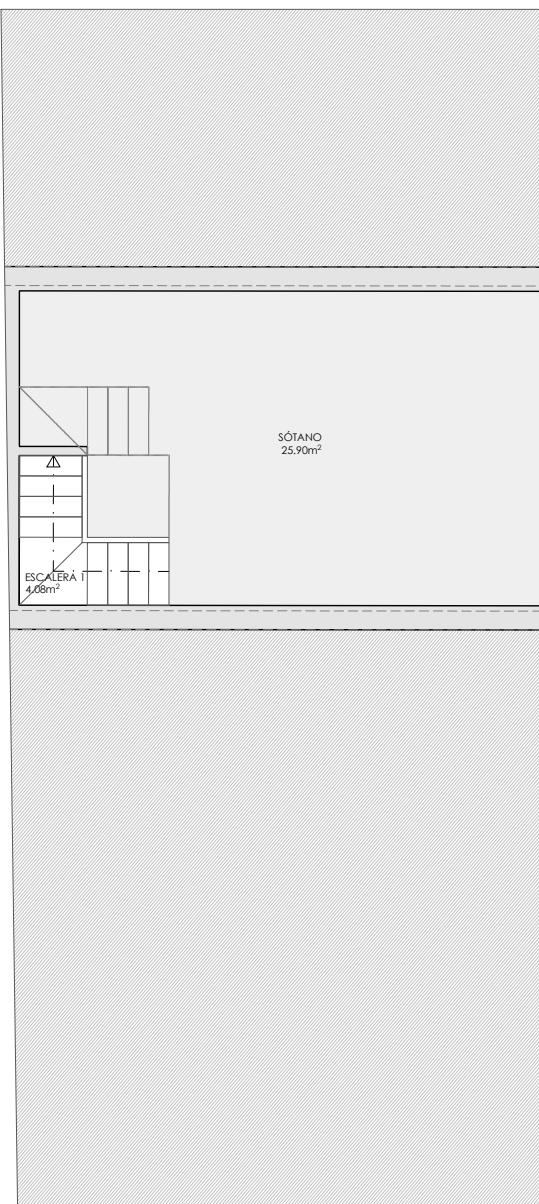

PLANTA BAJA

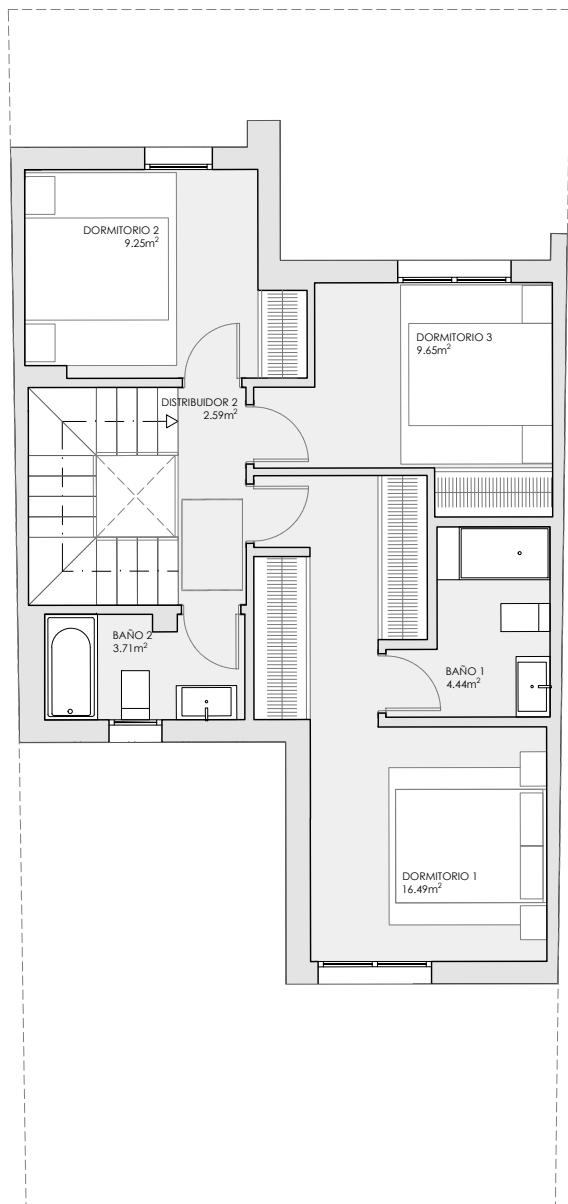

PLANTA PRIMERA

\*NOTA: La barra/mesa de comedor se muestra como propuesta decorativa y no está incluida en el mobiliario de cocina ofrecido