
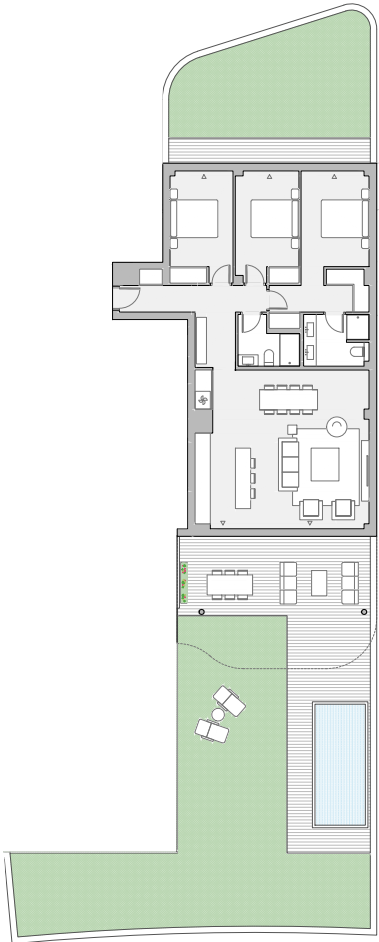


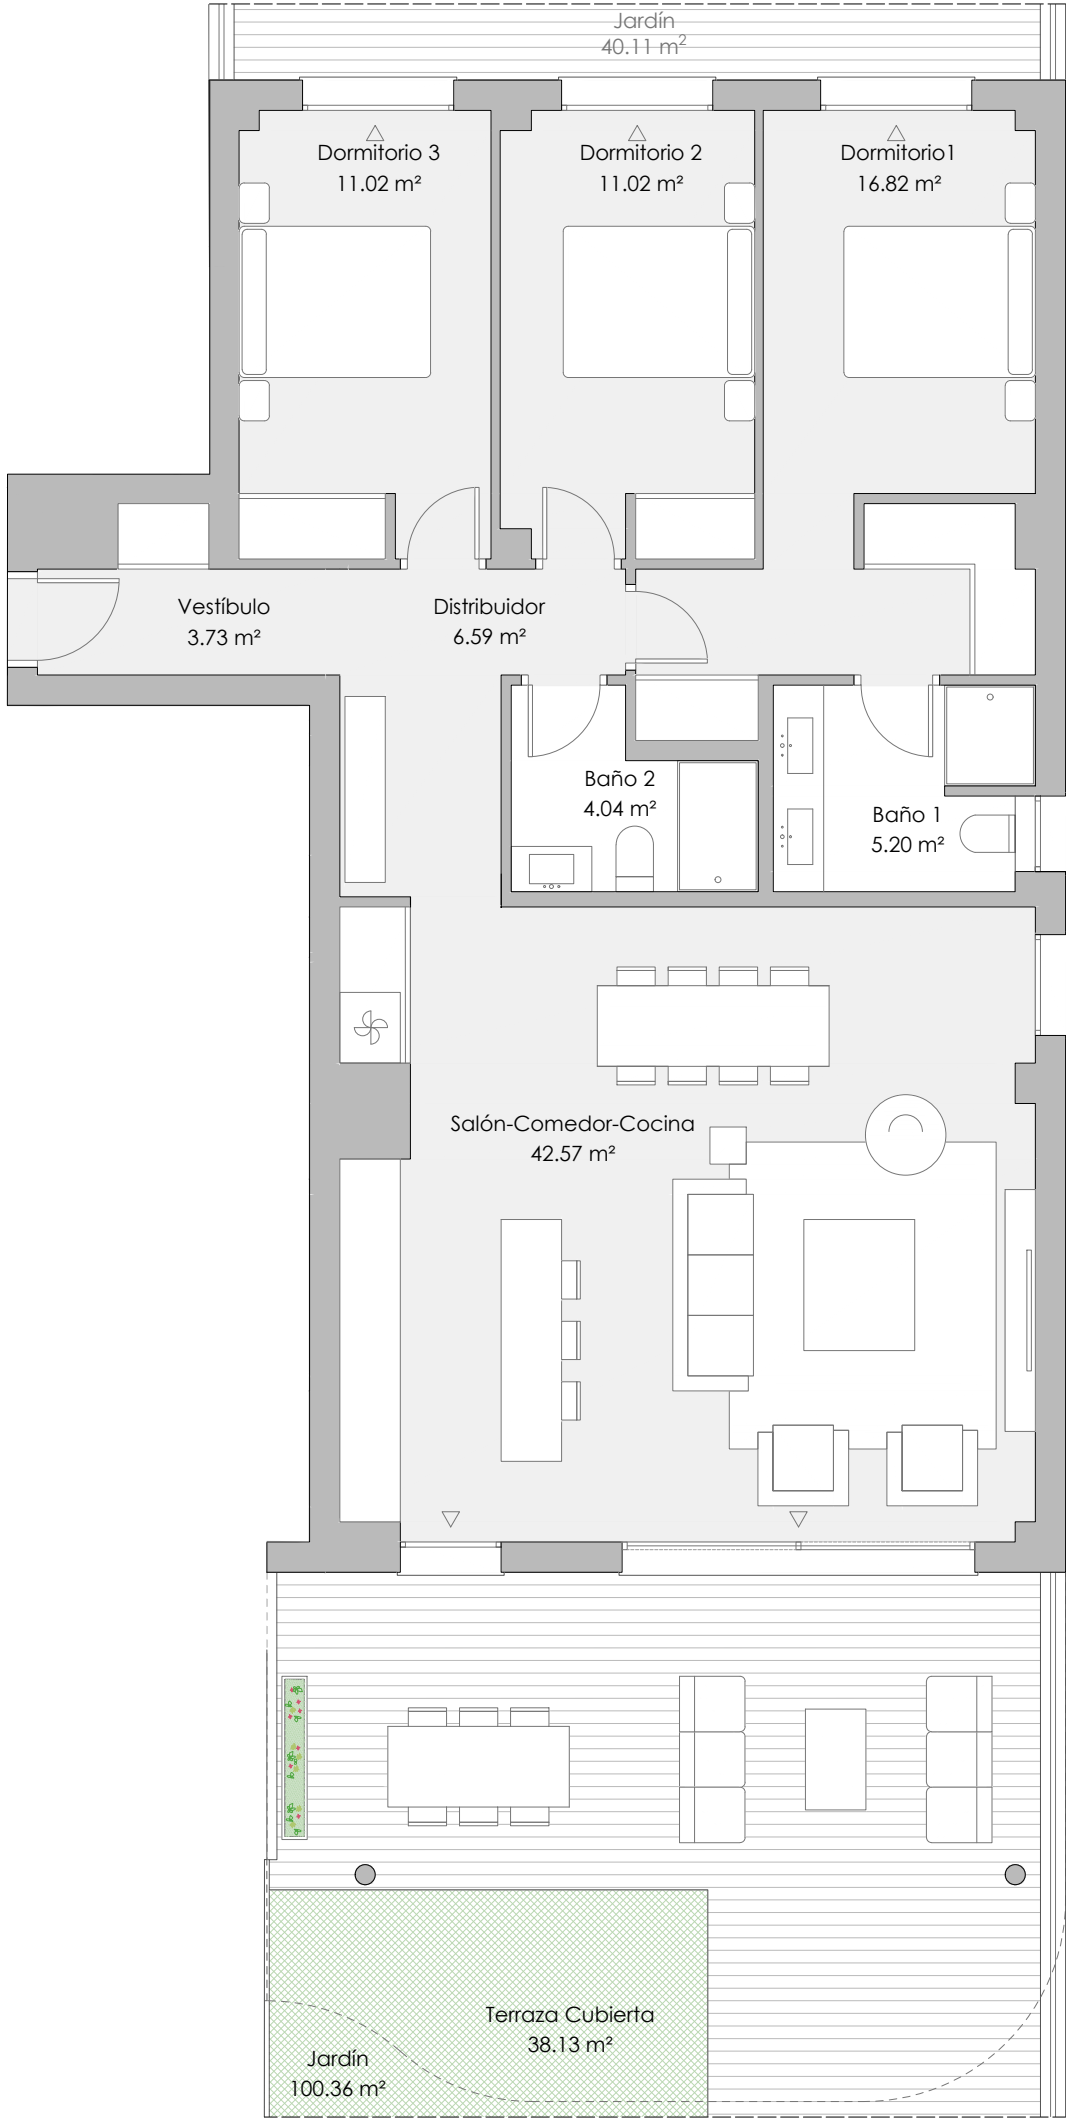

NYRA
RESIDENCES


by **brosh**
casas que dan vida

VT 3.12 3 dormitorios

RESUMEN SUPERFICIES ÚTILES	
Total superficie útil interior	100.98 m²
Total superficie útil exterior	178.59 m²
Total superficie útil vivienda	279.57 m²

RESUMEN SUPERFICIES CONSTRUIDAS	
Total superficie construida interior	118.59 m²
Total superficie construida exterior	192.13 m²
Total superficie construida vivienda	310.72 m²
Total superficie construida con comunes	323.94 m²

RESUMEN SUPERFICIES SEGÚN DECRETO 218/2005	
Superficie útil BOJA	111.08 m²
Superficie construida BOJA	143.67 m²

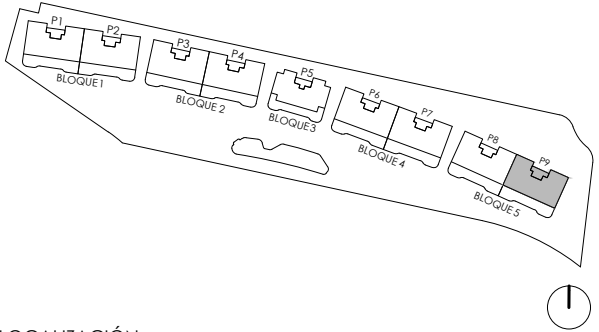

LOCALIZACIÓN
Planta Baja

