


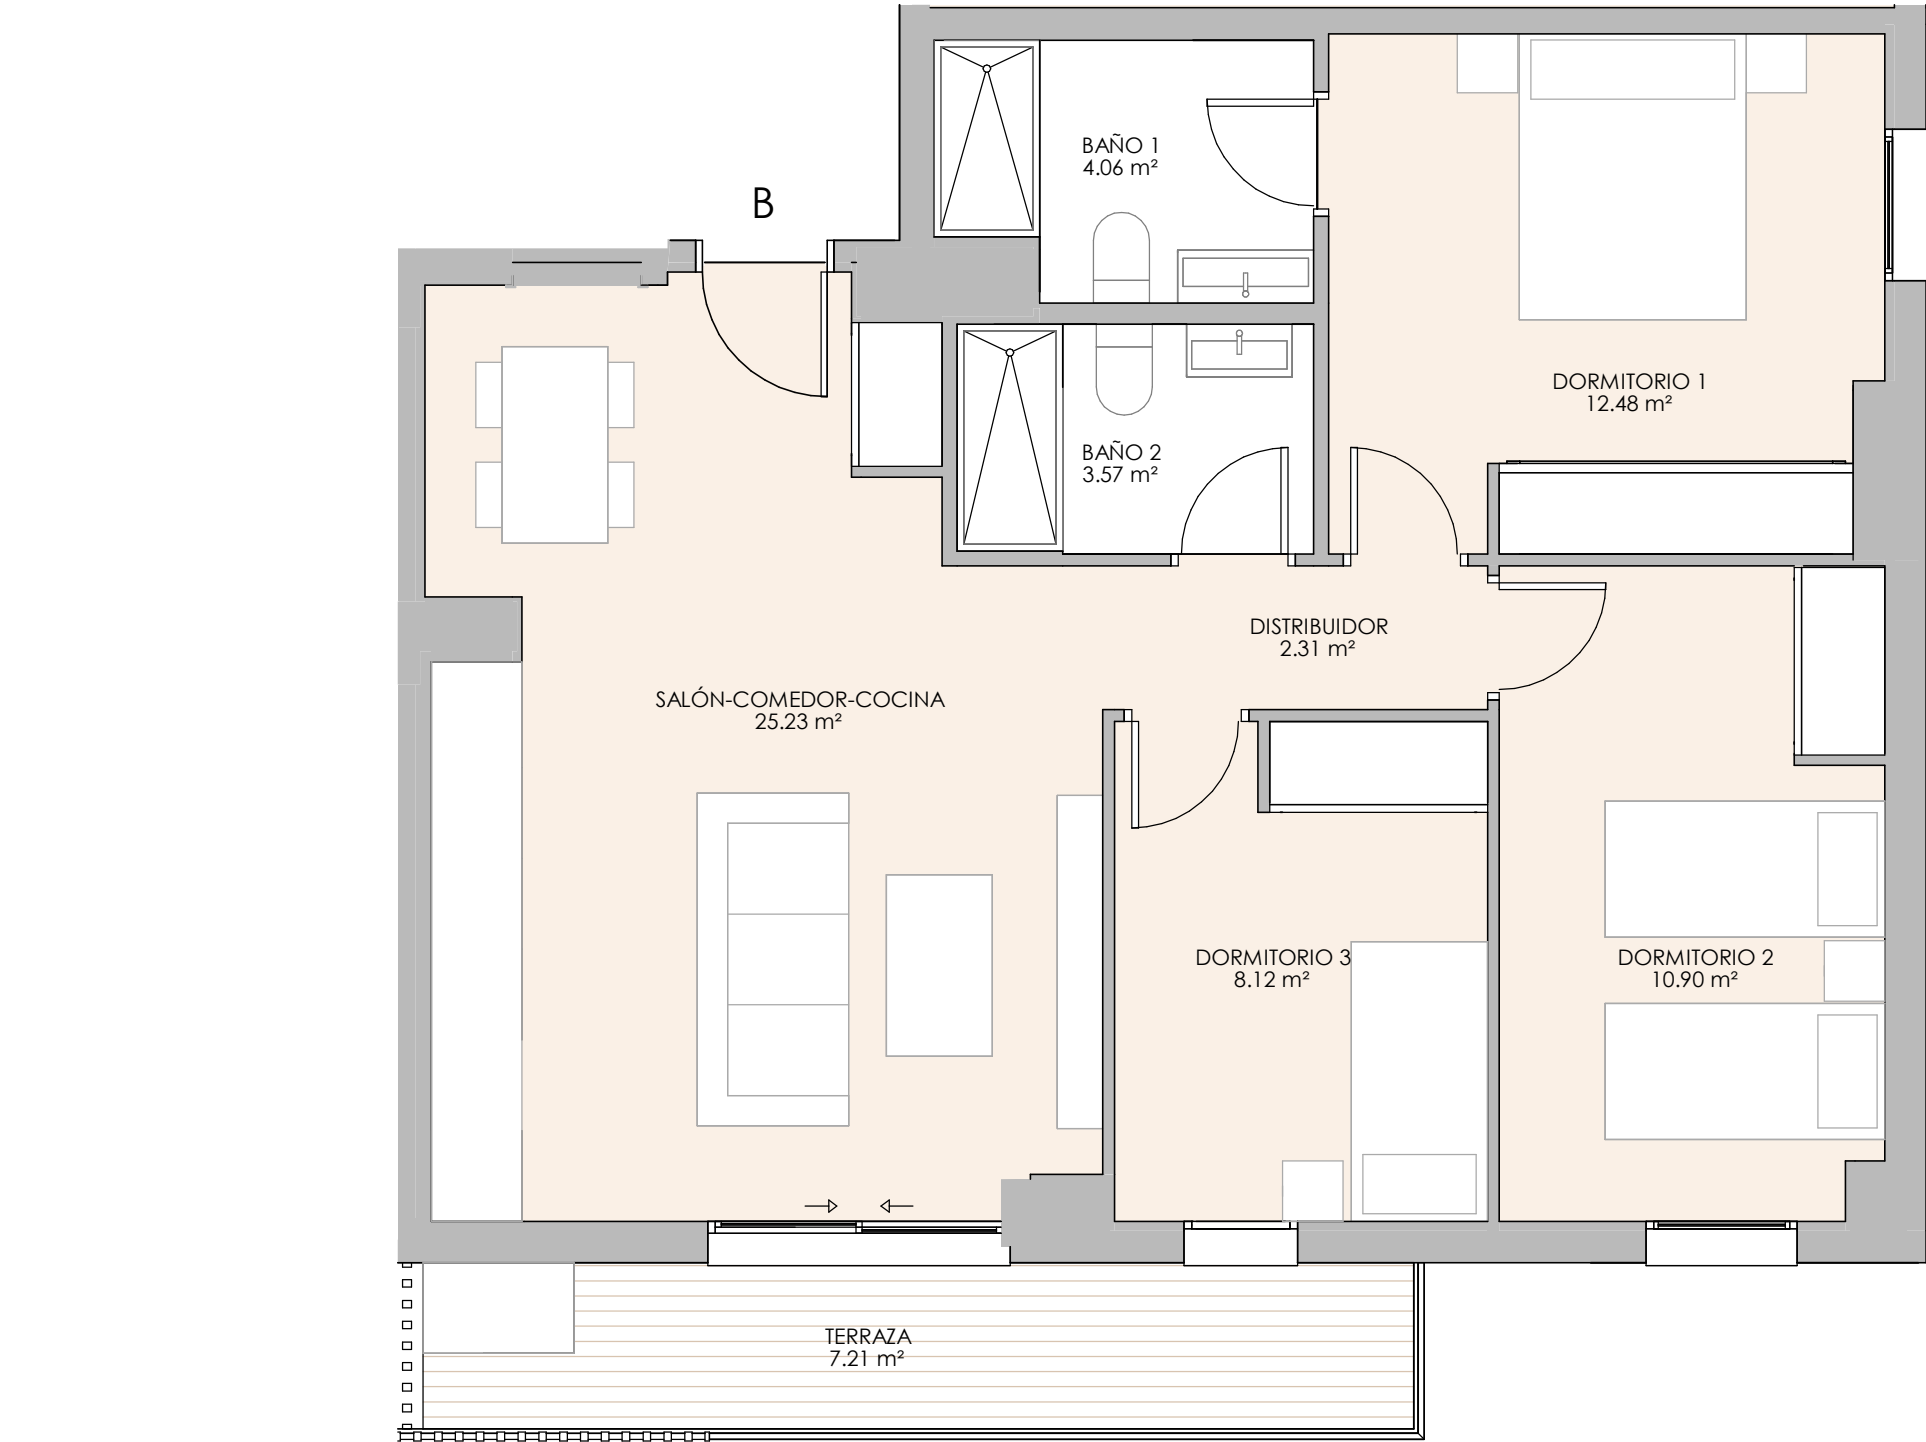


Suite Los Molinos

PORTAL 10 PUERTA B - VT3.4 3 dormitorios

RESUMEN DE SUPERFICIES ÚTILES	
Total superficie útil interior	66.61 m²
Total superficie útil exterior	7.21 m²
Total superficie útil vivienda	73.81 m²

RESUMEN SUPERFICIES CONSTRUIDAS	
Total superficie construida interior	77.97 m²
Total superficie construida exterior	8.03 m²
Total superficie construida con comunes	101.92 m²

LOCALIZACIÓN
Planta 1ª, 2ª Y 3ª

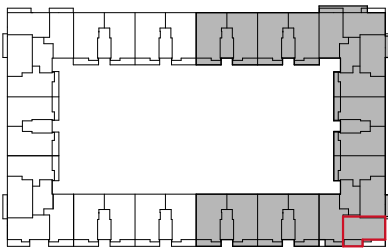

brosh
casas que dan vida