



El presente documento es de carácter informativo y podrá presentar variaciones por exigencias técnicas del proyecto. Todo el mobiliario es meramente decorativo. Las superficies expresadas son aproximadas pudiendo presentar modificaciones por razones de índole técnica en el desarrollo de ejecución de las obras.

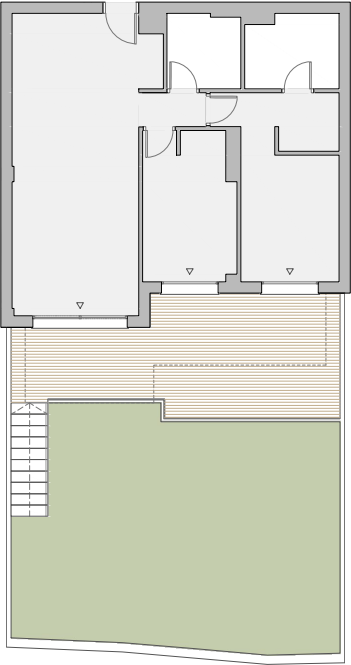

Esquema general

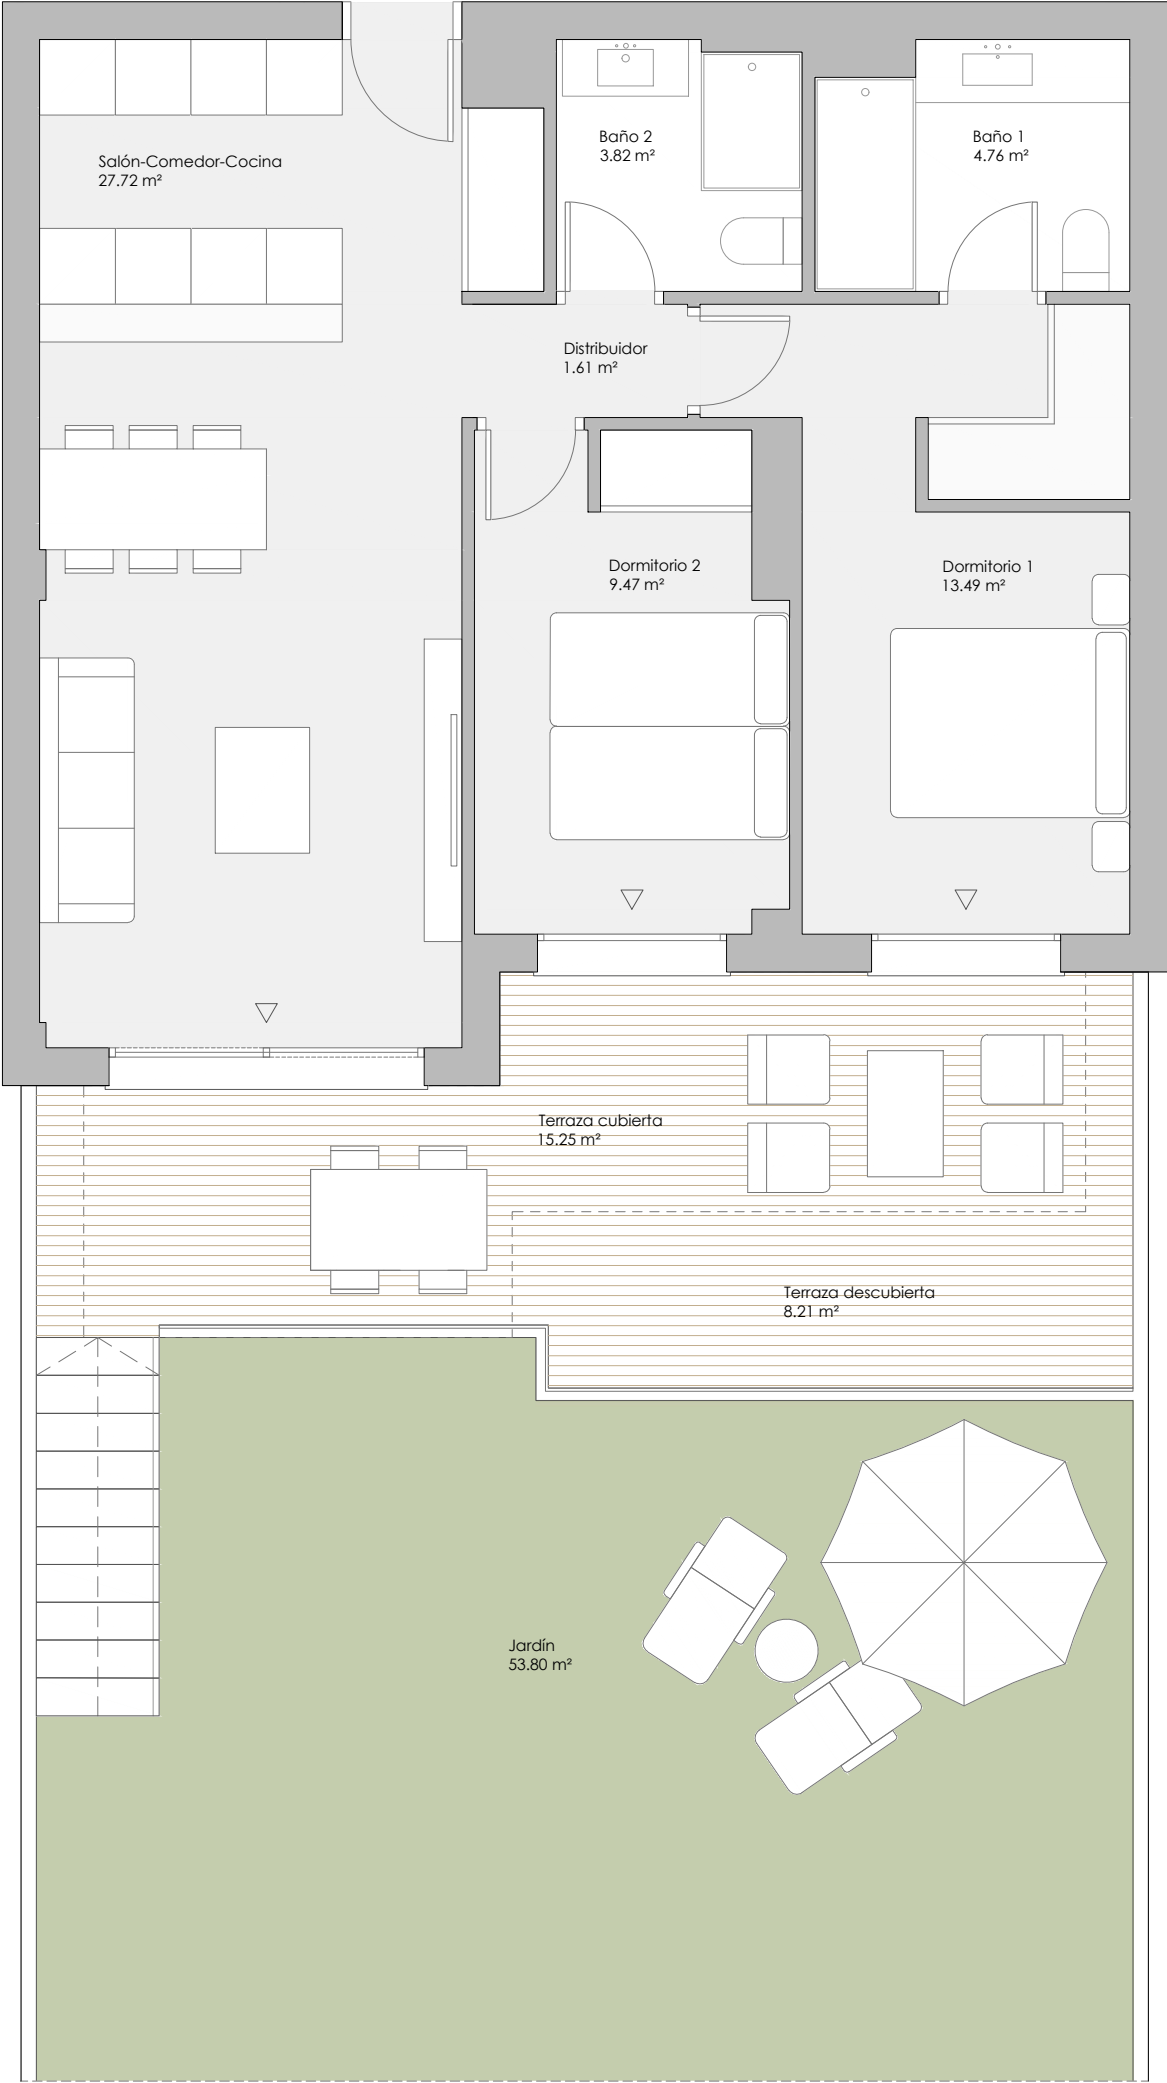

VT 2.1 2 dormitorios

RESUMEN SUPERFICIES ÚTILES

Total superficie útil interior	60.87 m²
Total superficie útil exterior	77.26 m²
Total superficie útil vivienda	138.13 m²


RESUMEN SUPERFICIES CONSTRUIDAS

Total superficie construida interior	70.99 m²
Total superficie construida exterior	82.54 m²
Total superficie construida vivienda	153.53 m²

Total superficie construida con comunes	166.41 m²
---	-----------



RESUMEN SUPERFICIES SEGÚN DECRETO 218/2005

Superficie útil BOJA	66.96 m²
Superficie construida BOJA	90.97 m²

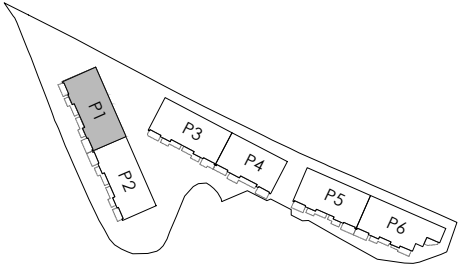

LOCALIZACIÓN

Planta Baja

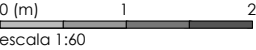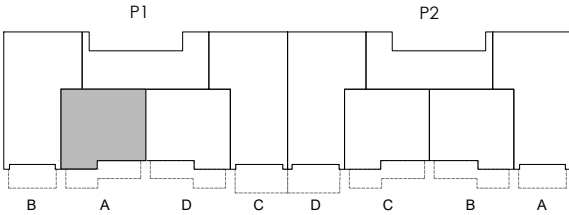

OCTUBRE 2025

